
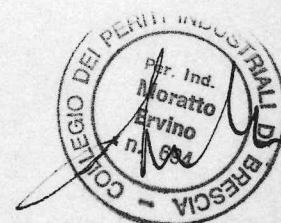


COMUNE DI PONCARALE
PROVINCIA DI BRESCIA
22 GIU 1998
Prot. N. 2268
Cat. Cl. Fasc.

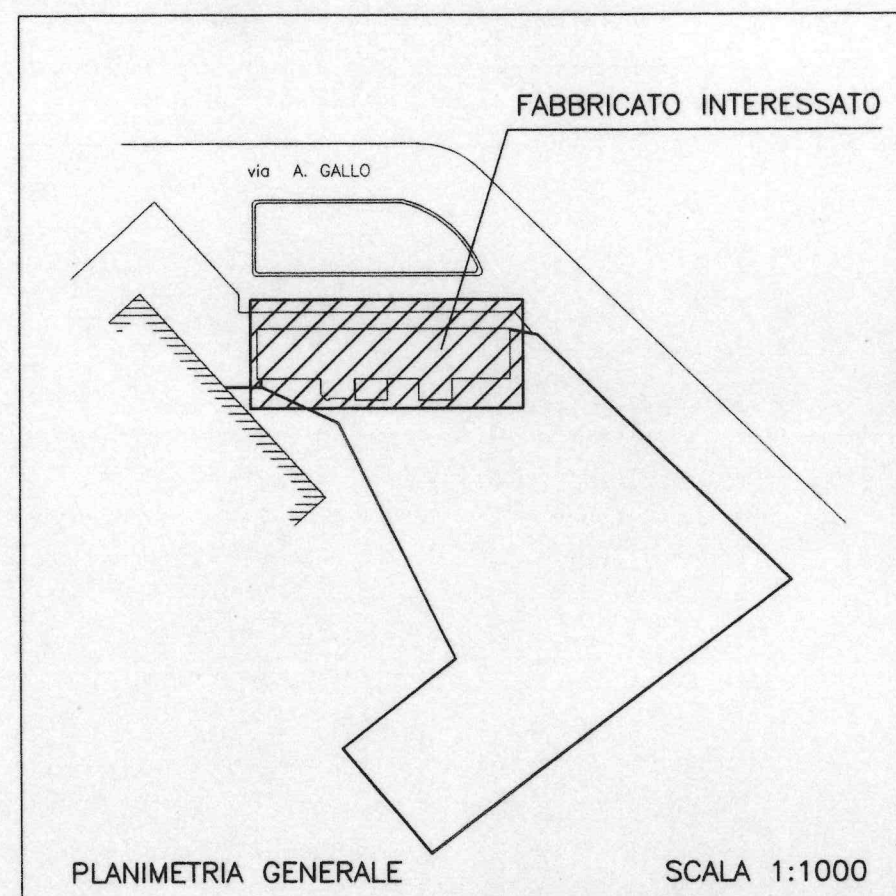

Comune di Poncarale

Provincia di Brescia

FABBRICATO EX SCUOLA ELEMENTARE IN LOCALITA' "BORGO"
Via A. Gallo n° 30/32 - PONCARALE (BS)

data :	disegnatore :	tavola :
Dic. 1997	S. B.	03
scala :	progetto n :	
1:50	97101	
aggiorn.:	05/98	03 / 04


RIFACIMENTO ED ADEGUAMENTO DI IMPIANTO ELETTRICO
Planimetrie con topografia impianti per segnali e per utilizzatori a presa

pianta :
PIANTE LOCALI


Studio Tecnico per. ind. **ERVINO MORATTO**

Corso Matteotti n° 46 - 25122 BRESCIA
tel. e fax. 030 3753477

PIANTA PIANO TERRA

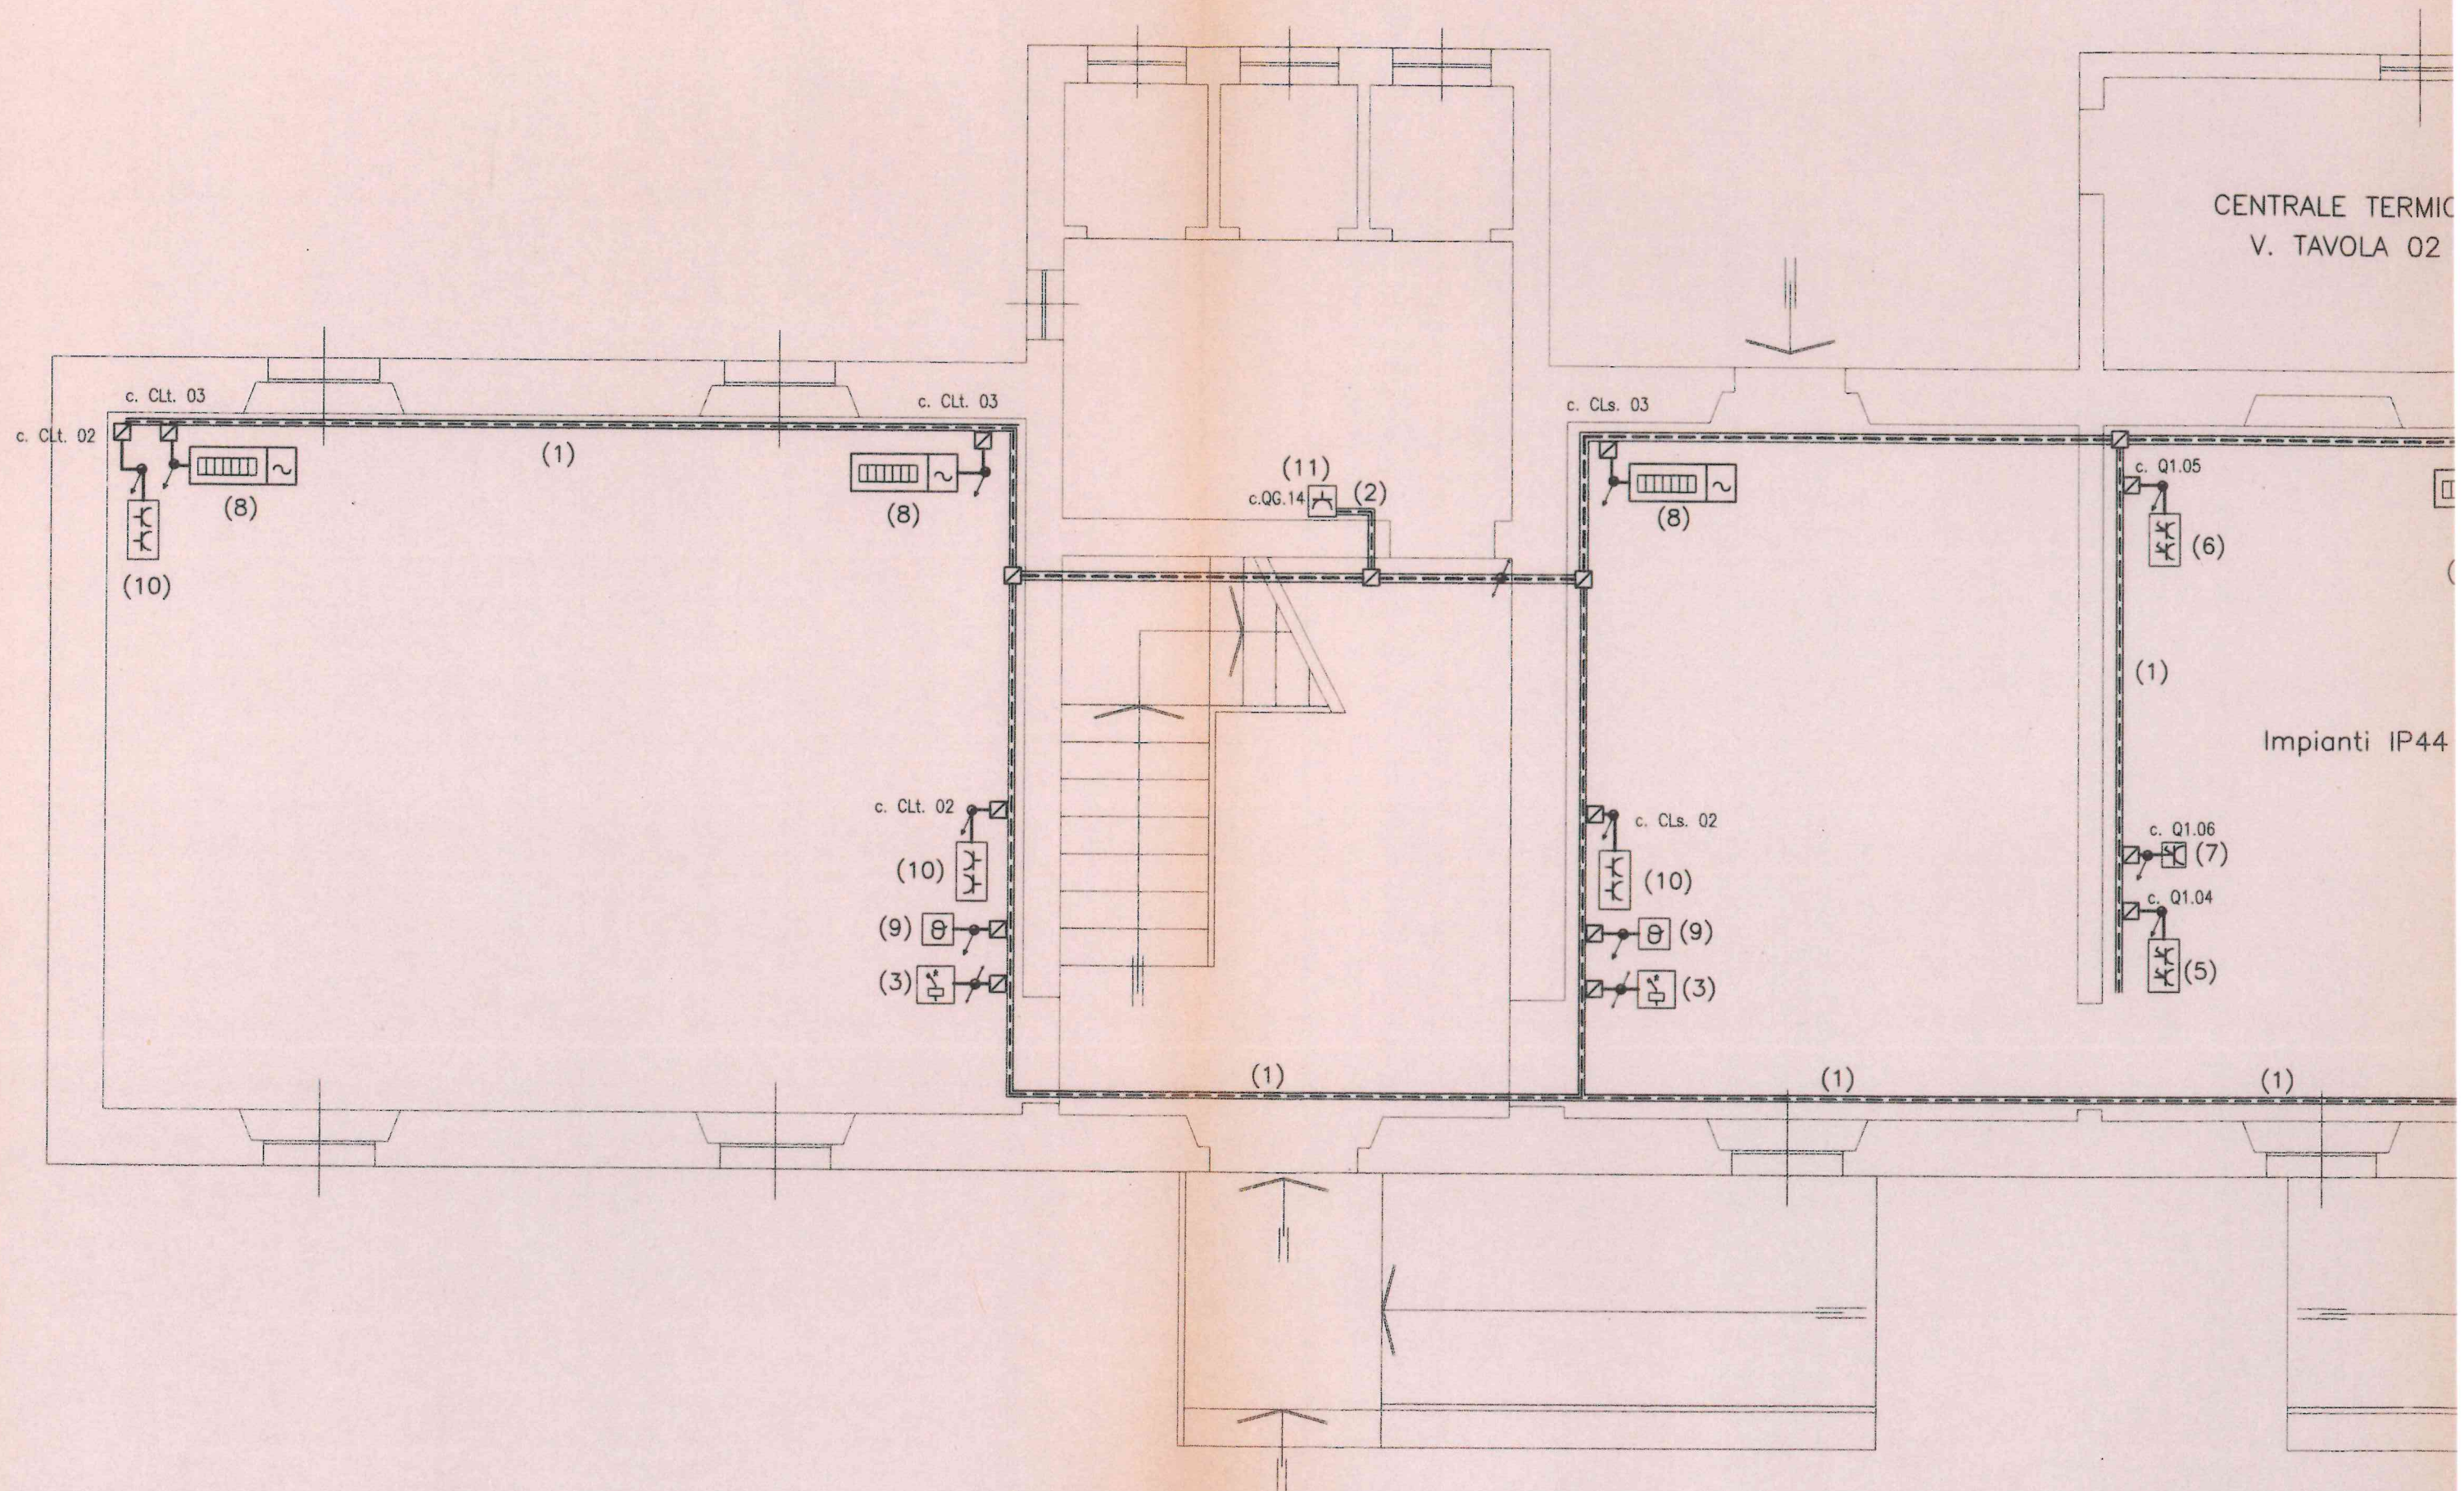


A PIANO TERRA

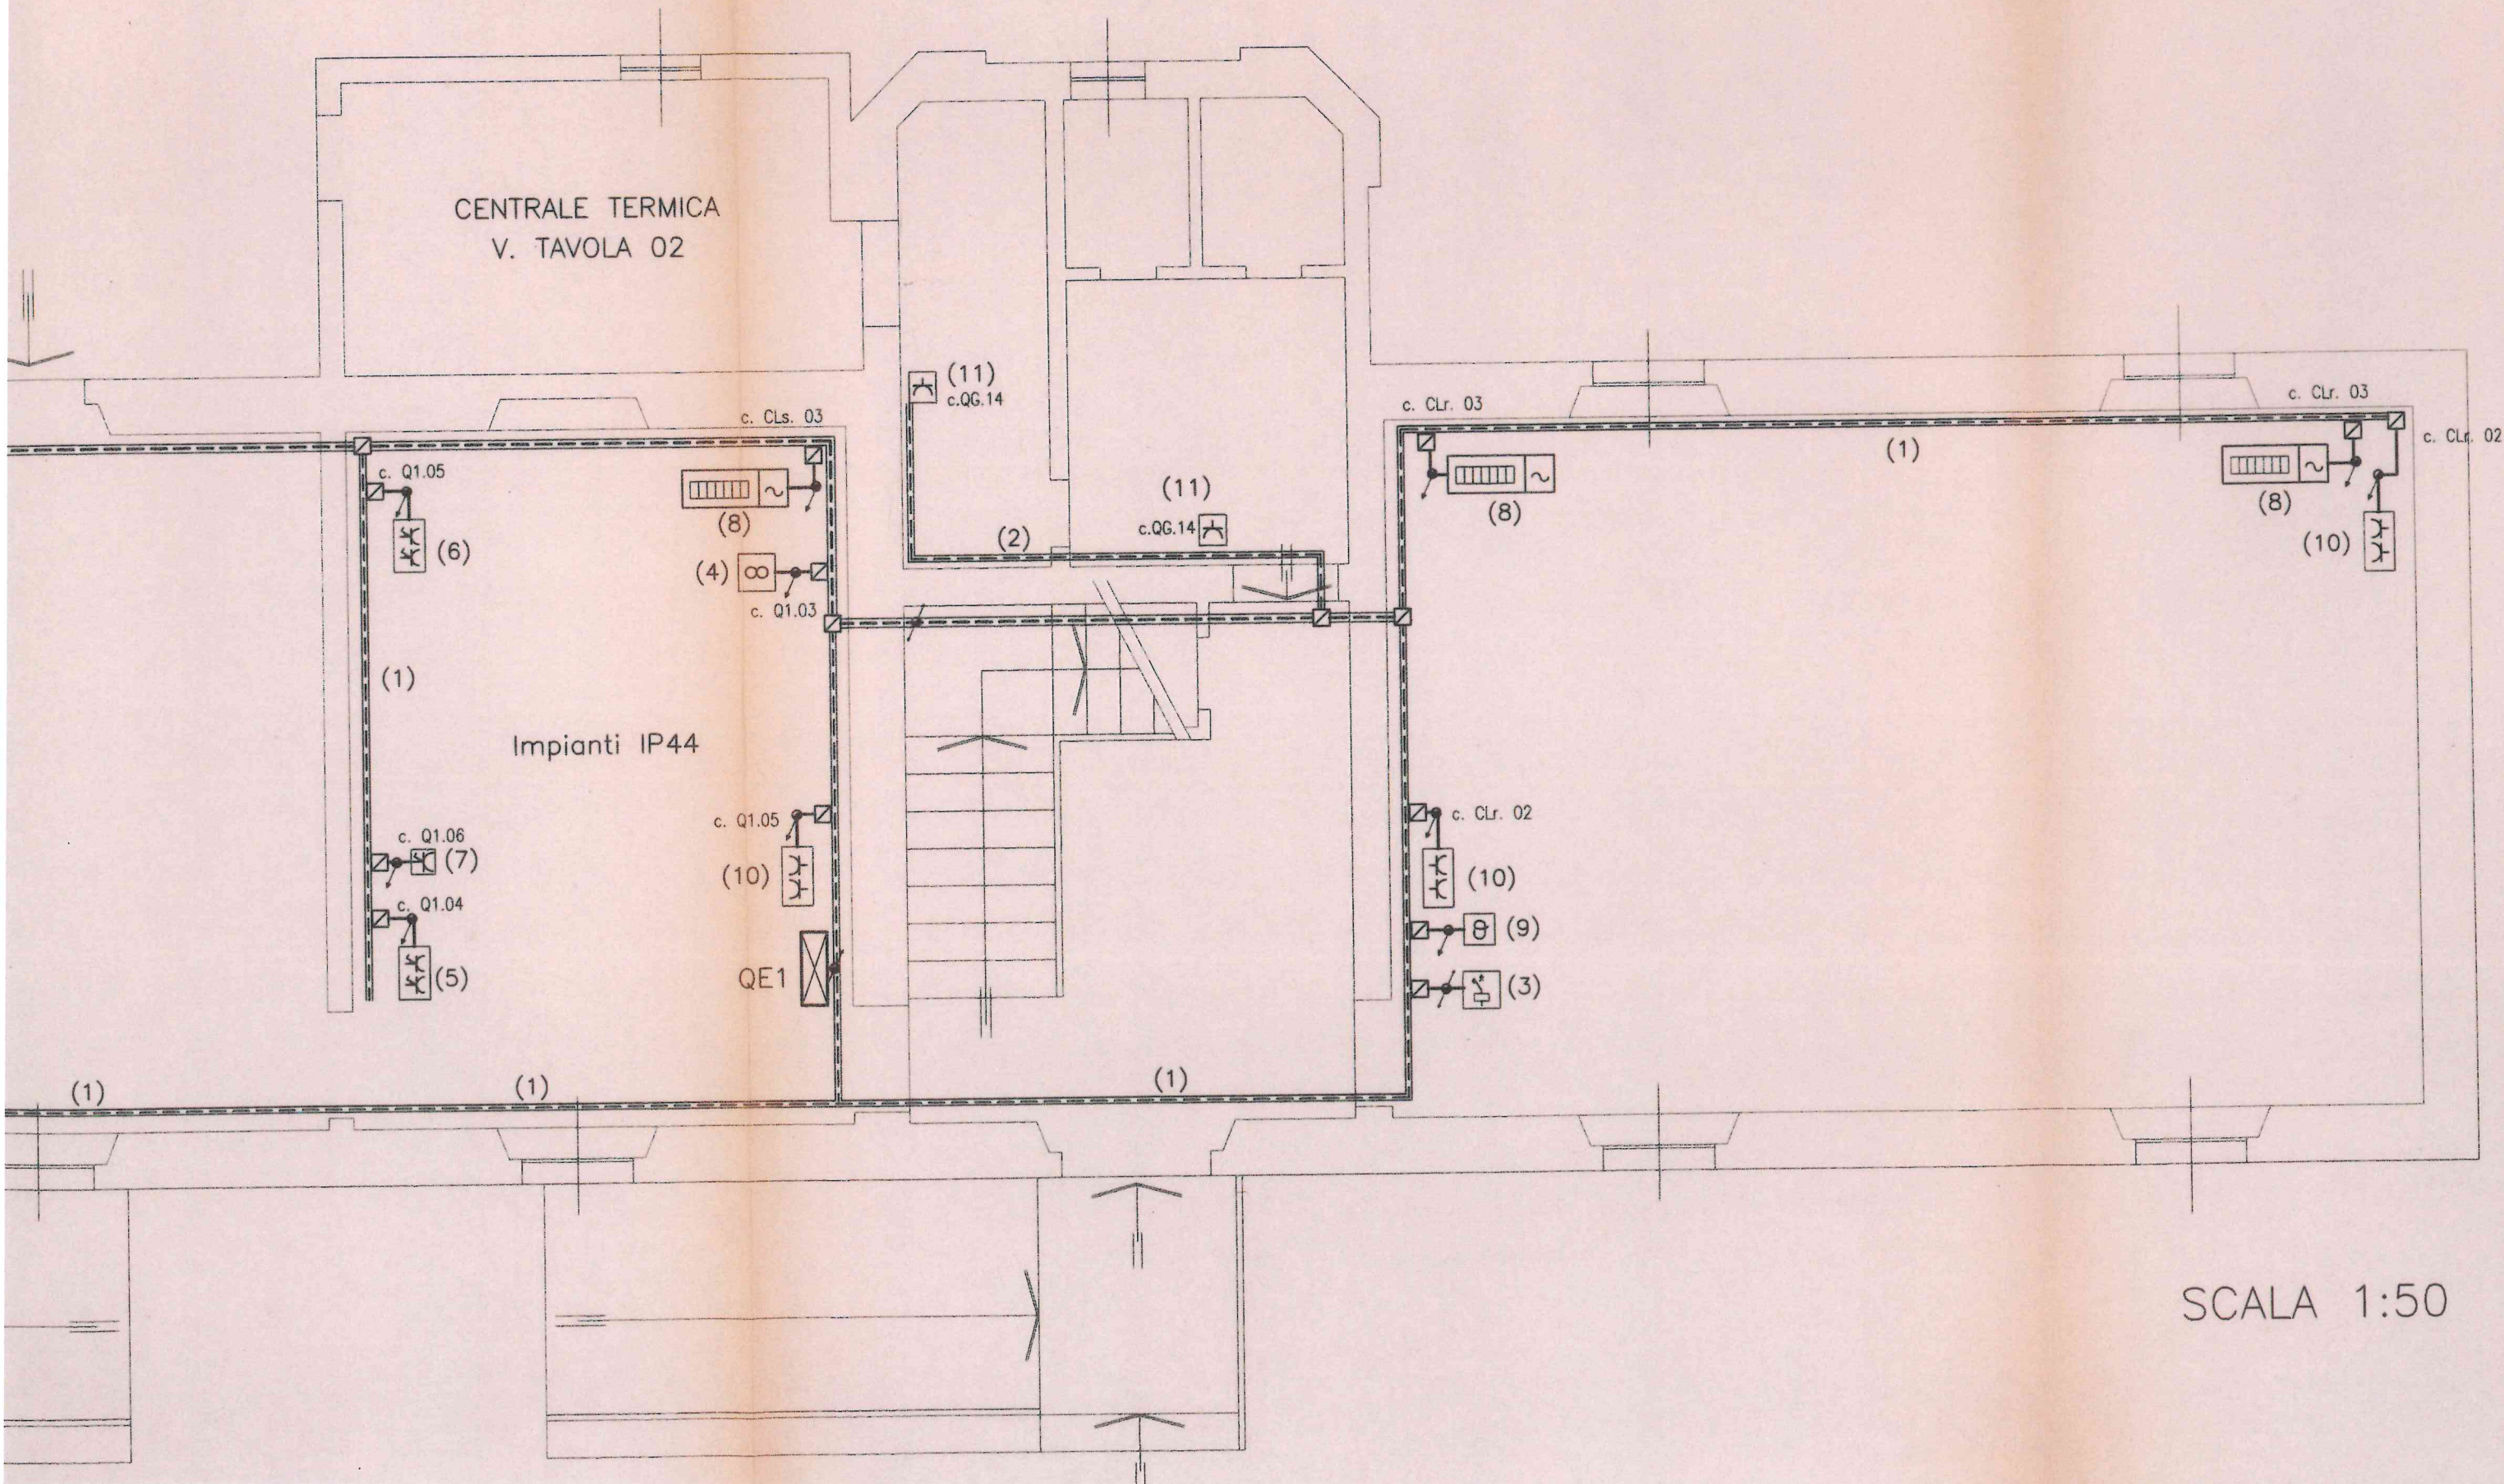


SCALA 1:50

PIANTA PIANO PRIMO

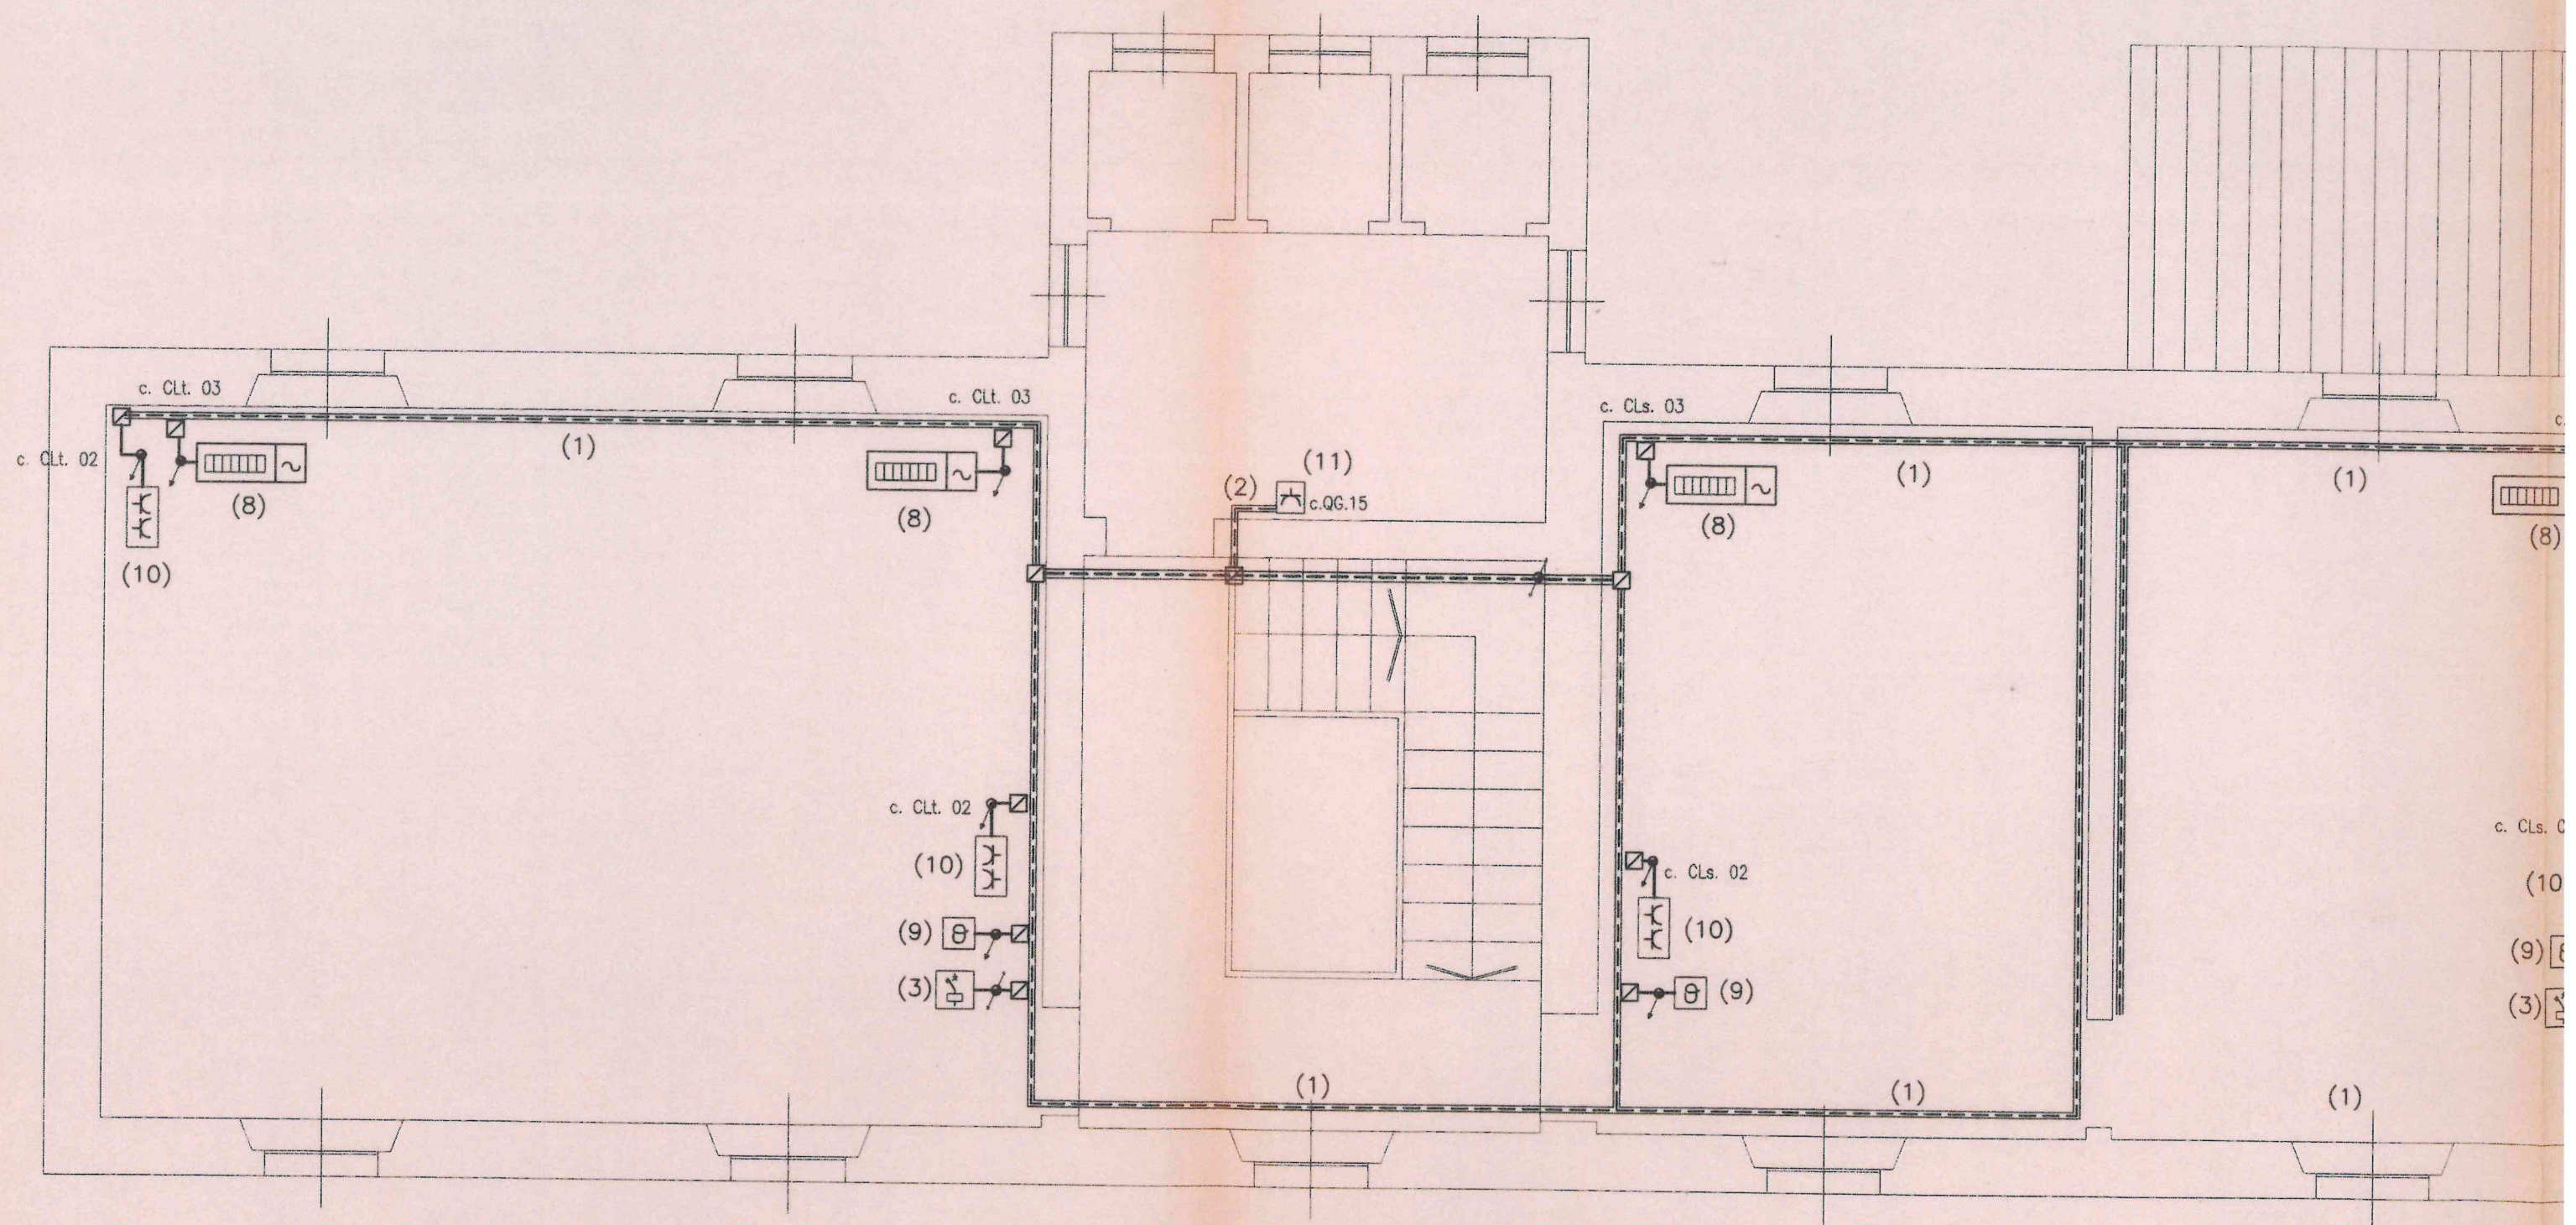


PIANO PRIMO

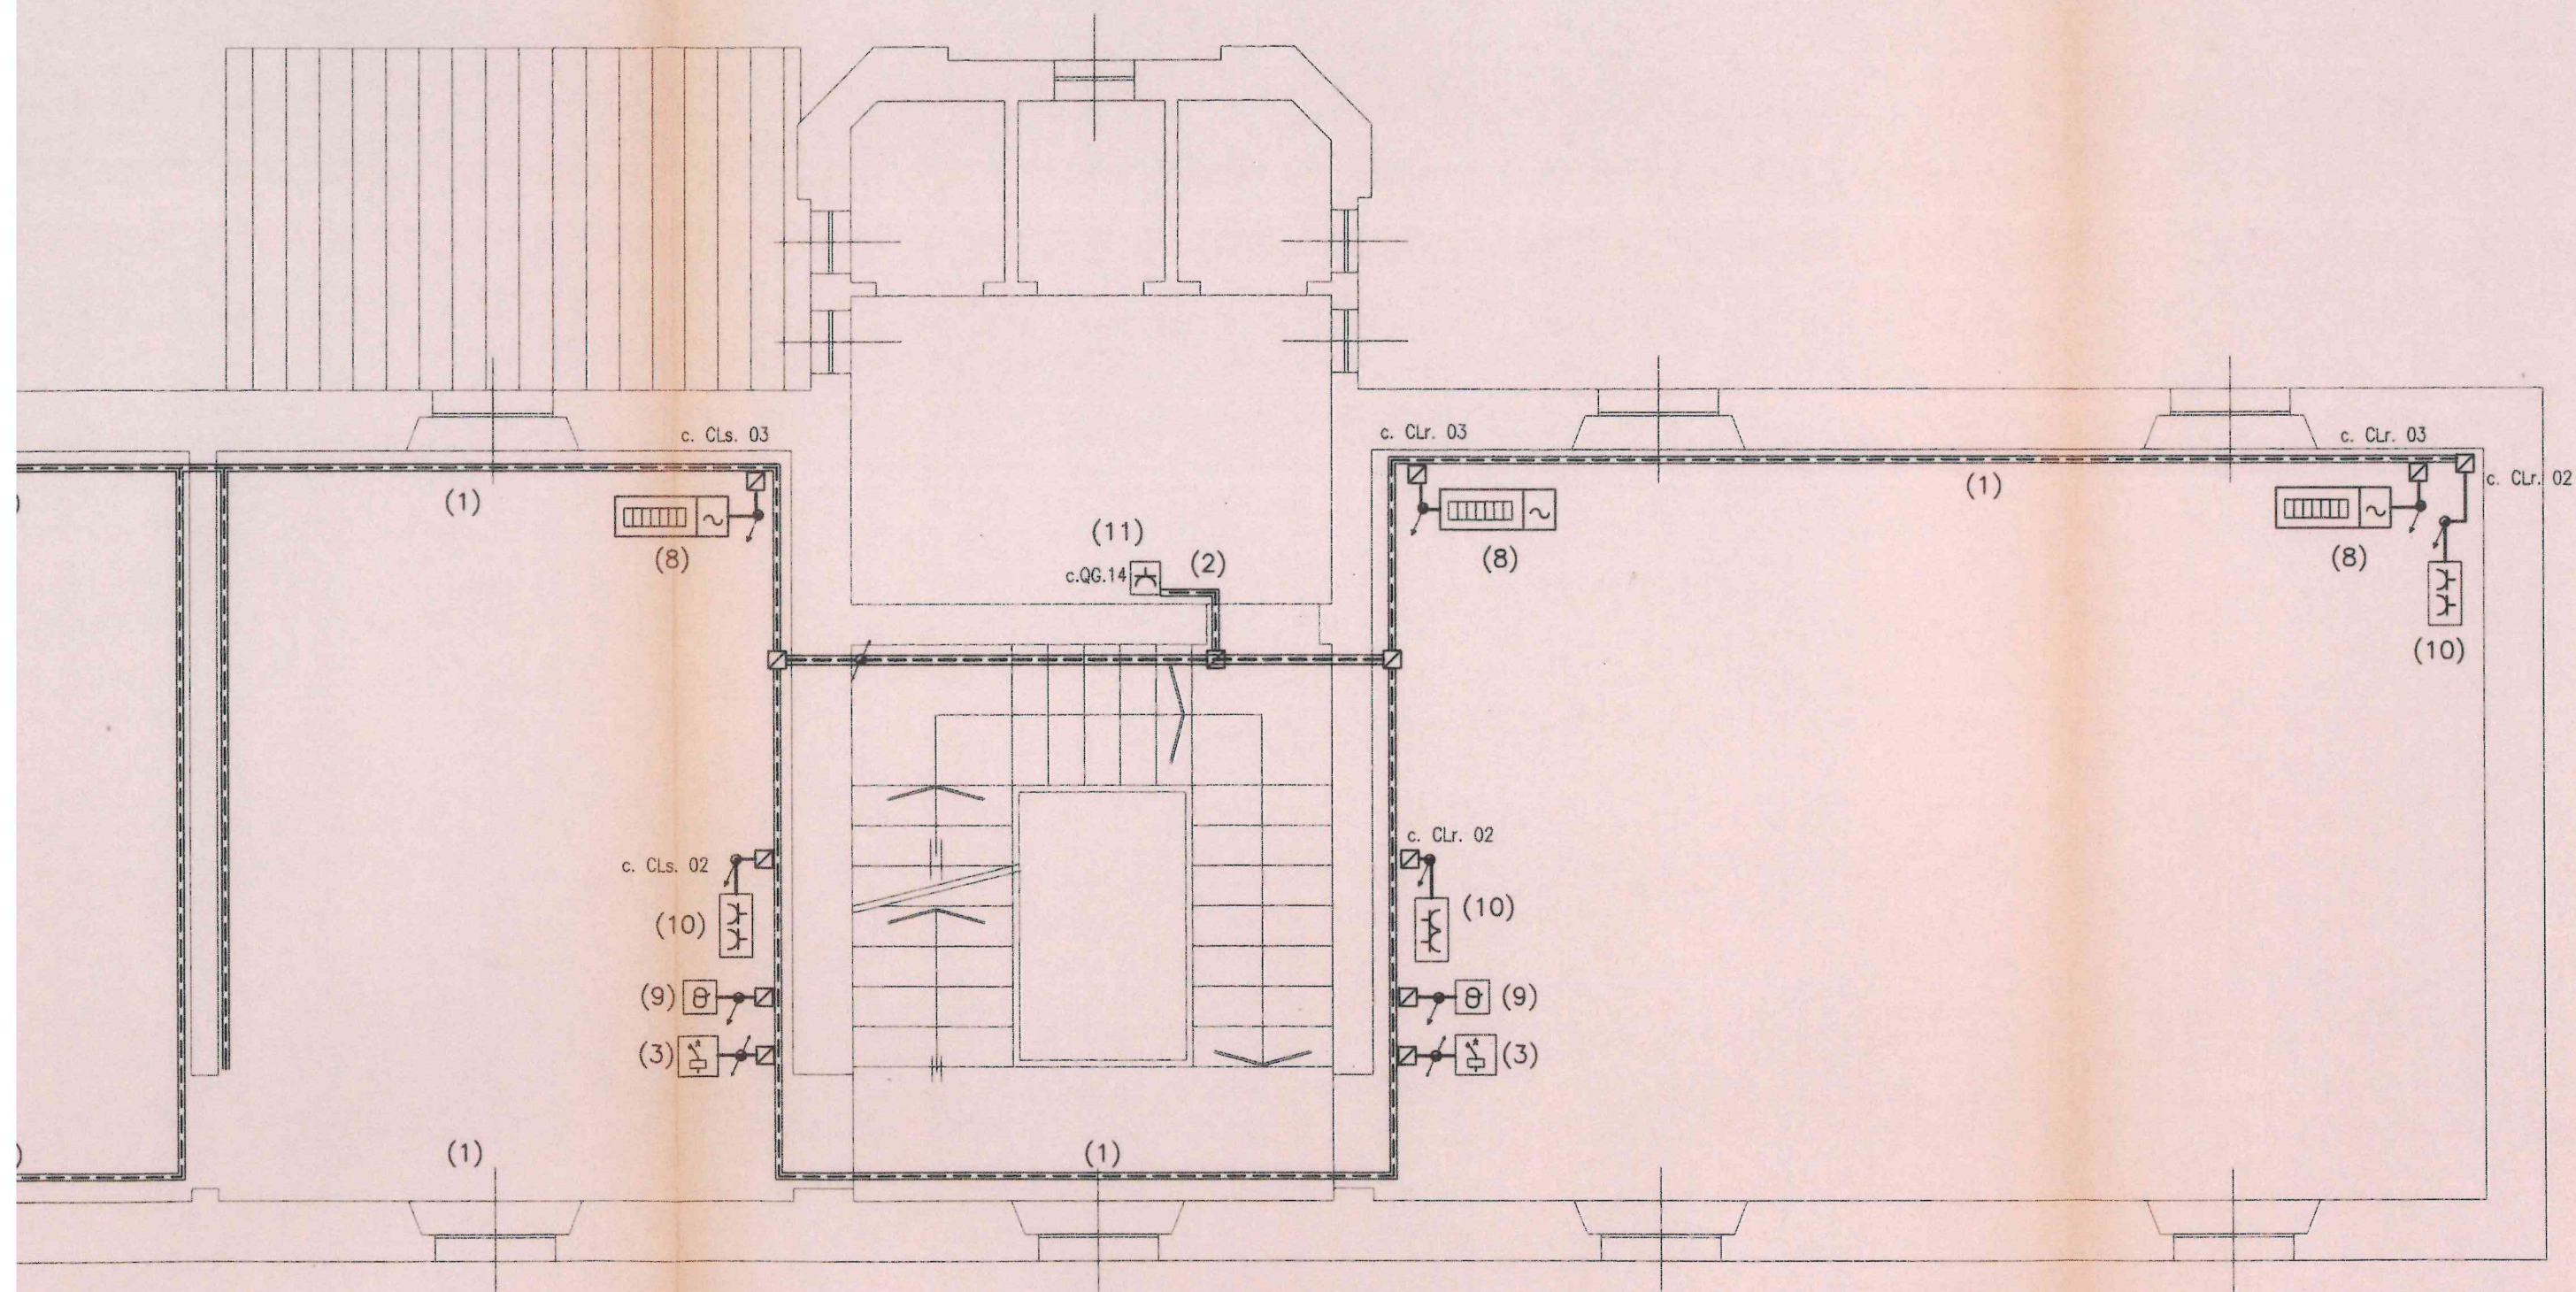

SCALA 1:50

PIANTA PIANO SECONDO

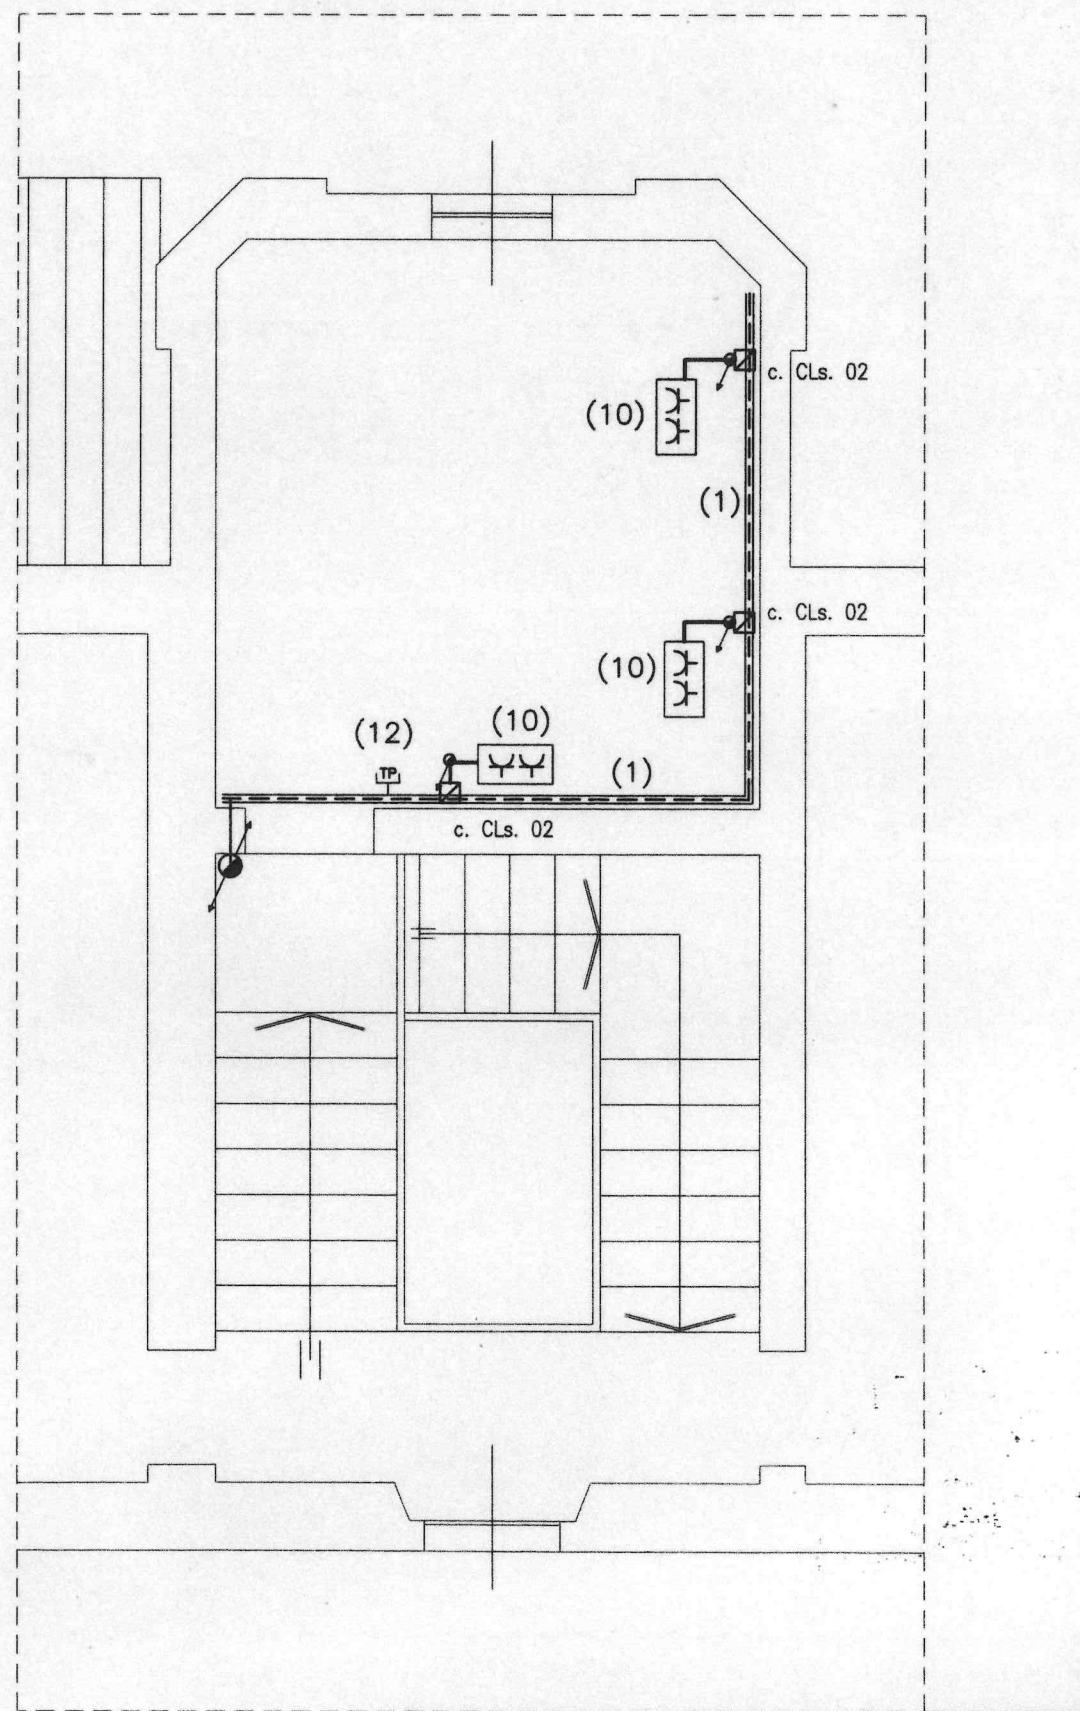

SCALA 1:50