



PIANO DELLE REGOLE

TAVOLA 1  
RAPPRESENTAZIONE CARTOGRAFICA  
USO DEL SUOLO


modificato a seguito delle prescrizioni contenute nel parere di compatibilità con il P.C.P. e con l'accoglimento delle osservazioni

SCALA 1:5000  
DATA Giugno 2009 - Dicembre 2009

IL SINDACO IL SEGRETARIO

GRUPPO DI LAVORO

- Dott. Arch. Pierfranco Rossetti (aspetti territoriali e urbanistici) - coordinatore
- Istituto Polidotti - Dott. E. Bugatti (aspetti socio-economici)
- Prof. A. Stracchioli - Dott. E. Bugatti (aspetti della mobilità)
- Dott. Ing. Vincenzo Bonomelli (aspetti della mobilità)
- Dott. Geol. Laura Ziliani (aspetti geologici idrogeologici e sismici)
- Professione Ambiente Studio Associati - Dott. Agr. Leonardo Bellini (aspetti agronomici e ambientali)

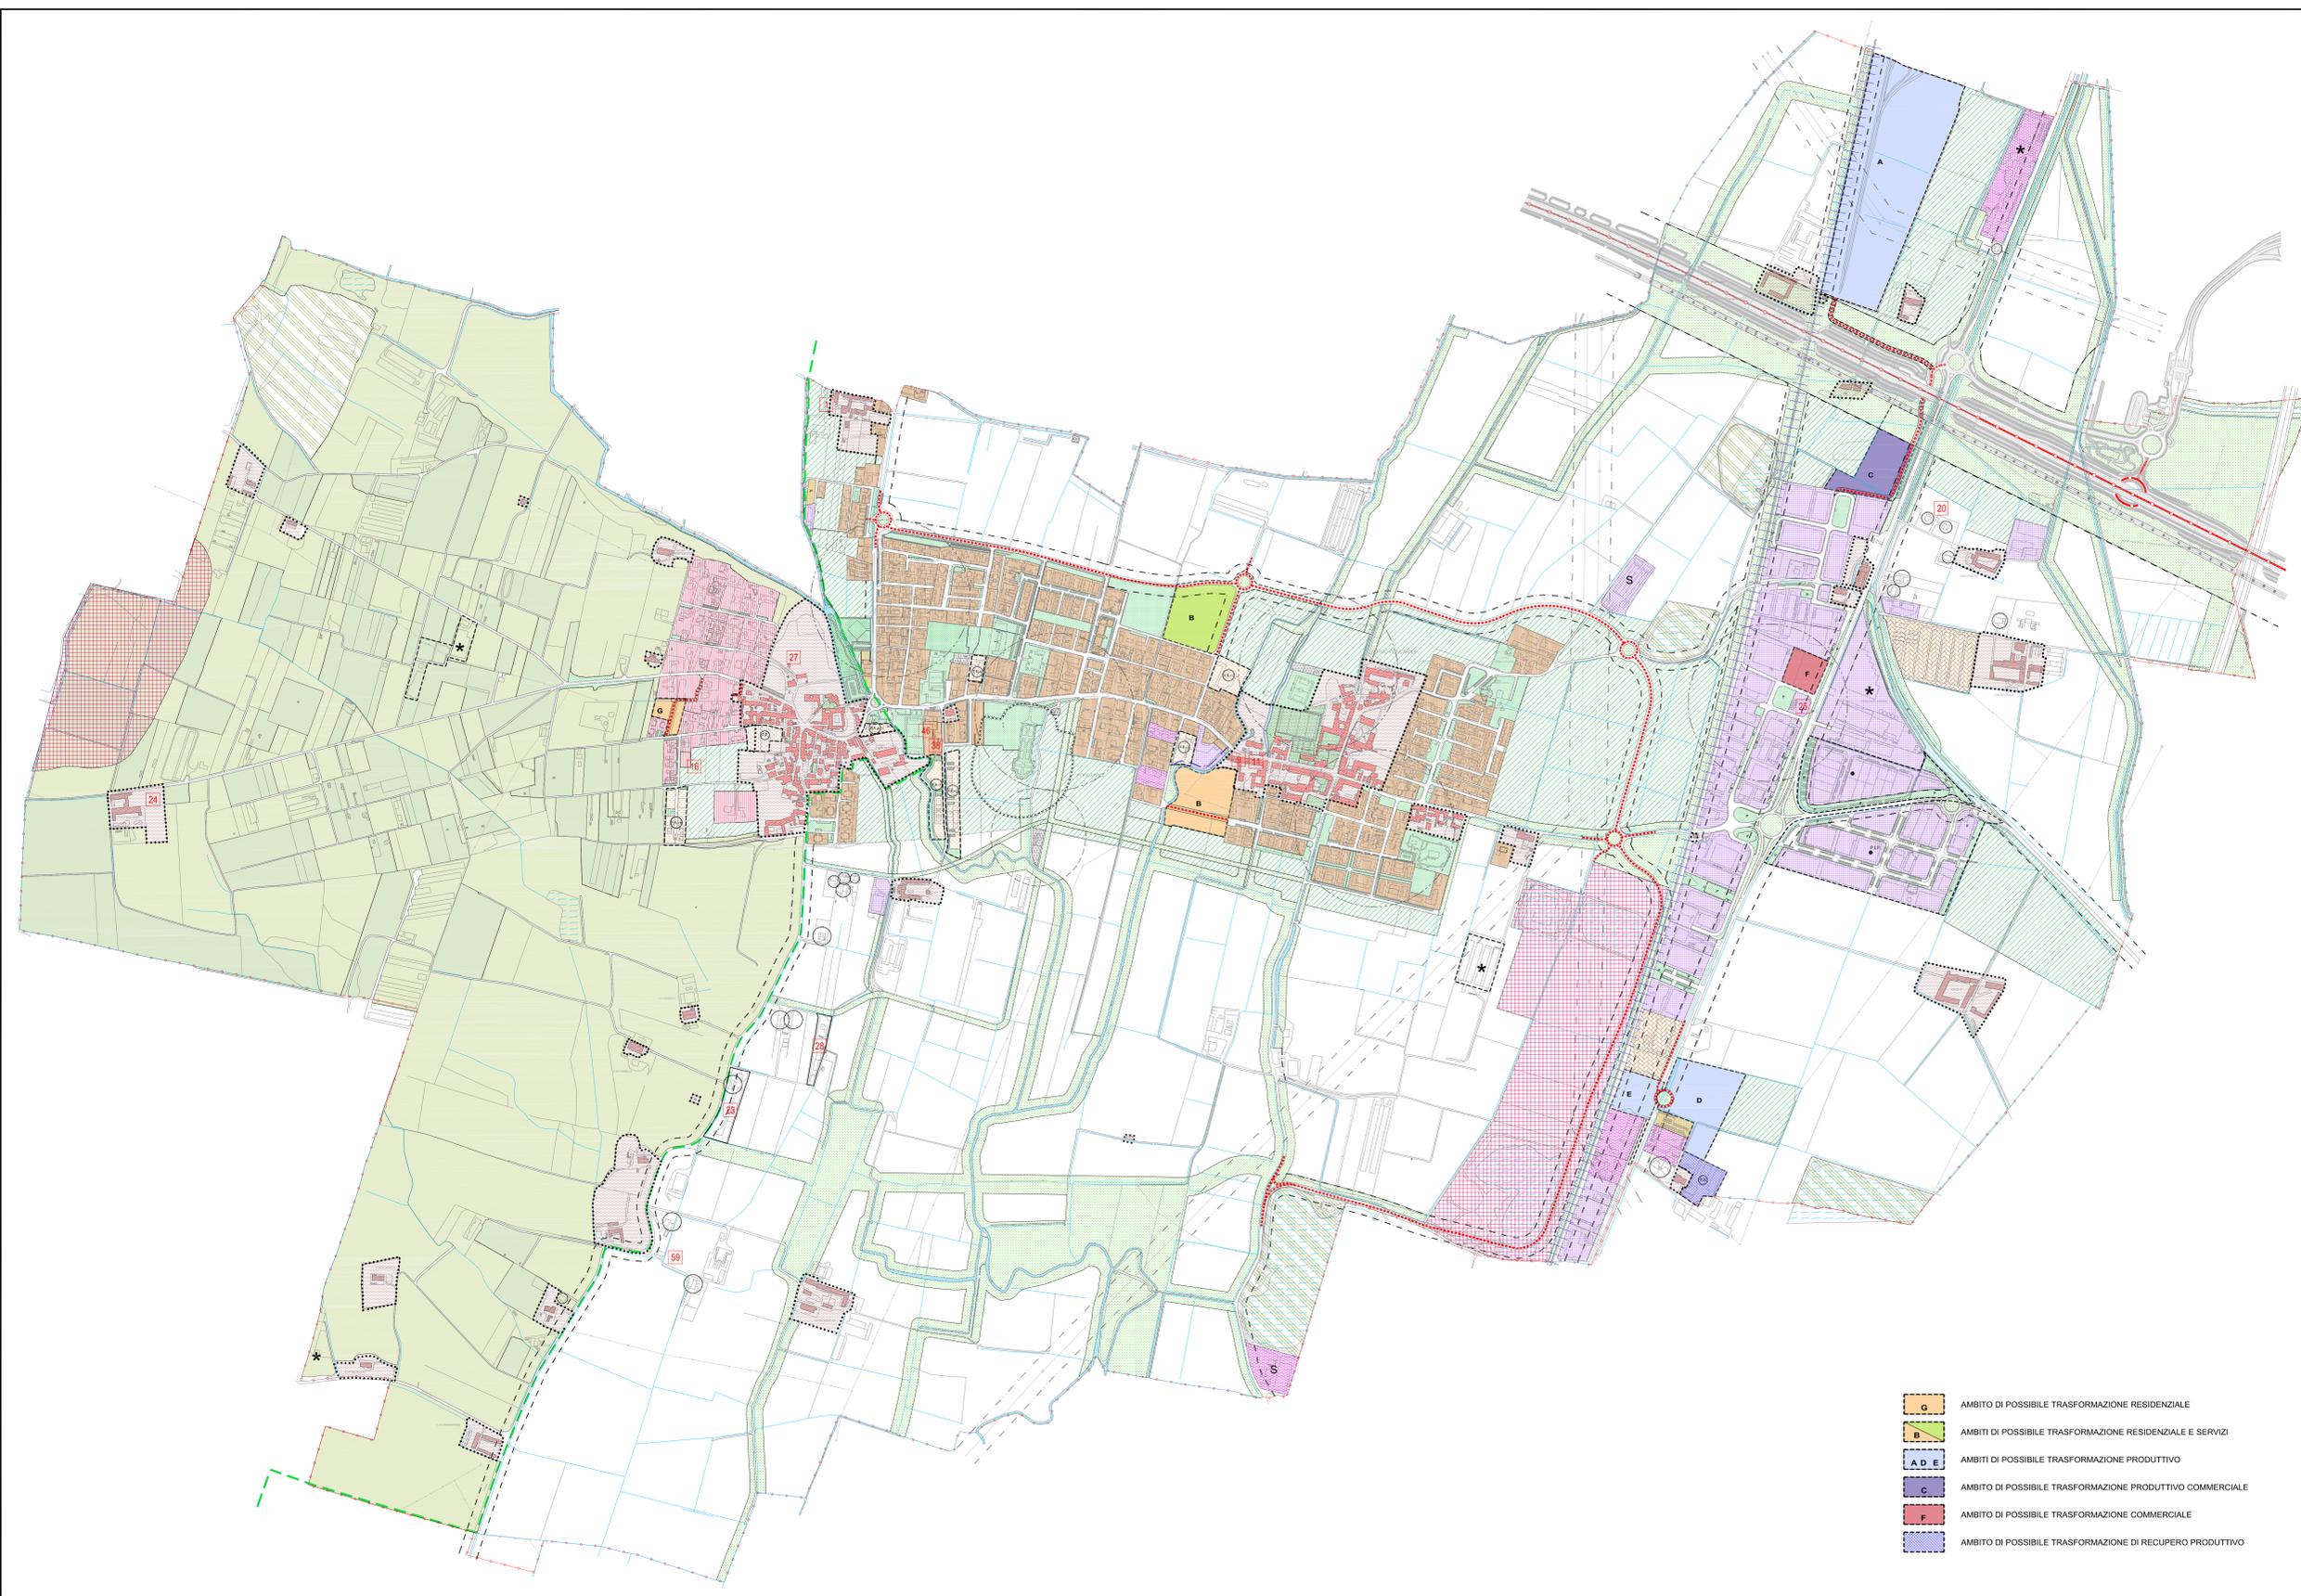

- ZONA A NUCLEI STORICI
  - ZONA A1 NUCLEI ED EDIFICI STORICI SPARSI
  - ZONA P.P. PIANO PARTICOLAREGGIATO
  - ZONA B1 EDILIZIA RESIDENZIALE CONSOLIDATA E DI COMPLETAMENTO SEMINTENSIVA
  - ZONA B2 EDILIZIA RESIDENZIALE CONSOLIDATA E DI COMPLETAMENTO ESTENSIVA
  - ZONA B3 DI RISTRUTTURAZIONE E RECUPERO
  - ZONA D1 PRODUTTIVA CONSOLIDATA E DI COMPLETAMENTO
  - S ZONA D2 PRODUTTIVA CONSOLIDATA SPECIALE
  - ZONA D3 COMMERCIALE CONSOLIDATA E DI COMPLETAMENTO
  - ZONA D4 PRODUTTIVA DI ESPANSIONE IN ATTO
  - ZONA D5 PIAZZALI PRIVATI
  - ZONA E1 AGRICOLA STRATEGICA
  - ZONA E2 SERRE
  - ZONA E3 AGRICOLA DI SALVAGUARDIA
  - ZONA SOGGETTA A INTERVENTI DI RECUPERO AMBIENTALE
  - ATE ATTIVITA' ESTRATTIVE
  - EDIFICI IN ZONE AGRICOLE E AMBIENTALI NON ADIBITI ALL'AGRICOLTURA
  - PARCO REGIONALE DEL MONTE NETTO
  - ZONA AMBIENTALE PAESAGGISTICA
  - ZONA AMBIENTALE CON COLTIVAZIONI PREGIATE
  - ZONA E FASCE DI RISPETTO
  - \* DISPOSIZIONI PARTICOLARI
- 
- LIMITI DI RISPETTO
  - STRADALE E FERROVIARIO
  - - - CORSI D'ACQUA
  - - - ELETTRODOTTI
  - - - POZZI
  - - - DEPURATORE
  - xxxxxx CIMITERIALE
  - ZONA SP SERVIZI PUBBLICI (PIANO SERVIZI)
  - ZONA ST SERVIZI TECNOLOGICI (PIANO SERVIZI)
  - +++ FERROVIA CREMONA BRESCIA
  - VIABILITA' DI PROGETTO
  - LINEA ALTA CAPACITA' FERROVIARIA
  - COLLEGAMENTO AUTOSTRADALE
  - ri VEDI OSSERVAZIONI ACCOLTE CON PRESCRIZIONI

- G AMBITO DI POSSIBILE TRASFORMAZIONE RESIDENZIALE
- B AMBITI DI POSSIBILE TRASFORMAZIONE RESIDENZIALE E SERVIZI
- A D E AMBITI DI POSSIBILE TRASFORMAZIONE PRODUTTIVO
- C AMBITO DI POSSIBILE TRASFORMAZIONE PRODUTTIVO COMMERCIALE
- F AMBITO DI POSSIBILE TRASFORMAZIONE COMMERCIALE
- I S AMBITO DI POSSIBILE TRASFORMAZIONE DI RECUPERO PRODUTTIVO