




GRUPPO DI LAVORO

- Dott. Arch. Pierfranco Rossetti (aspetti territoriali e urbanistici) - coordinatore
- Istituto Polidetto: Rag. A. Straolozini - Dott. E. Bugatti (aspetti socio-economici)
- Dott. Ing. Vincenzo Bonometti (aspetti della mobilità)
- Dott. Geol. Laura Ziliani (aspetti geologici idrogeologici e sismici)
- Professione Ambiente Studio Associato: Dott. Agr. Leonardo Bellini (aspetti agronomici e ambientali)

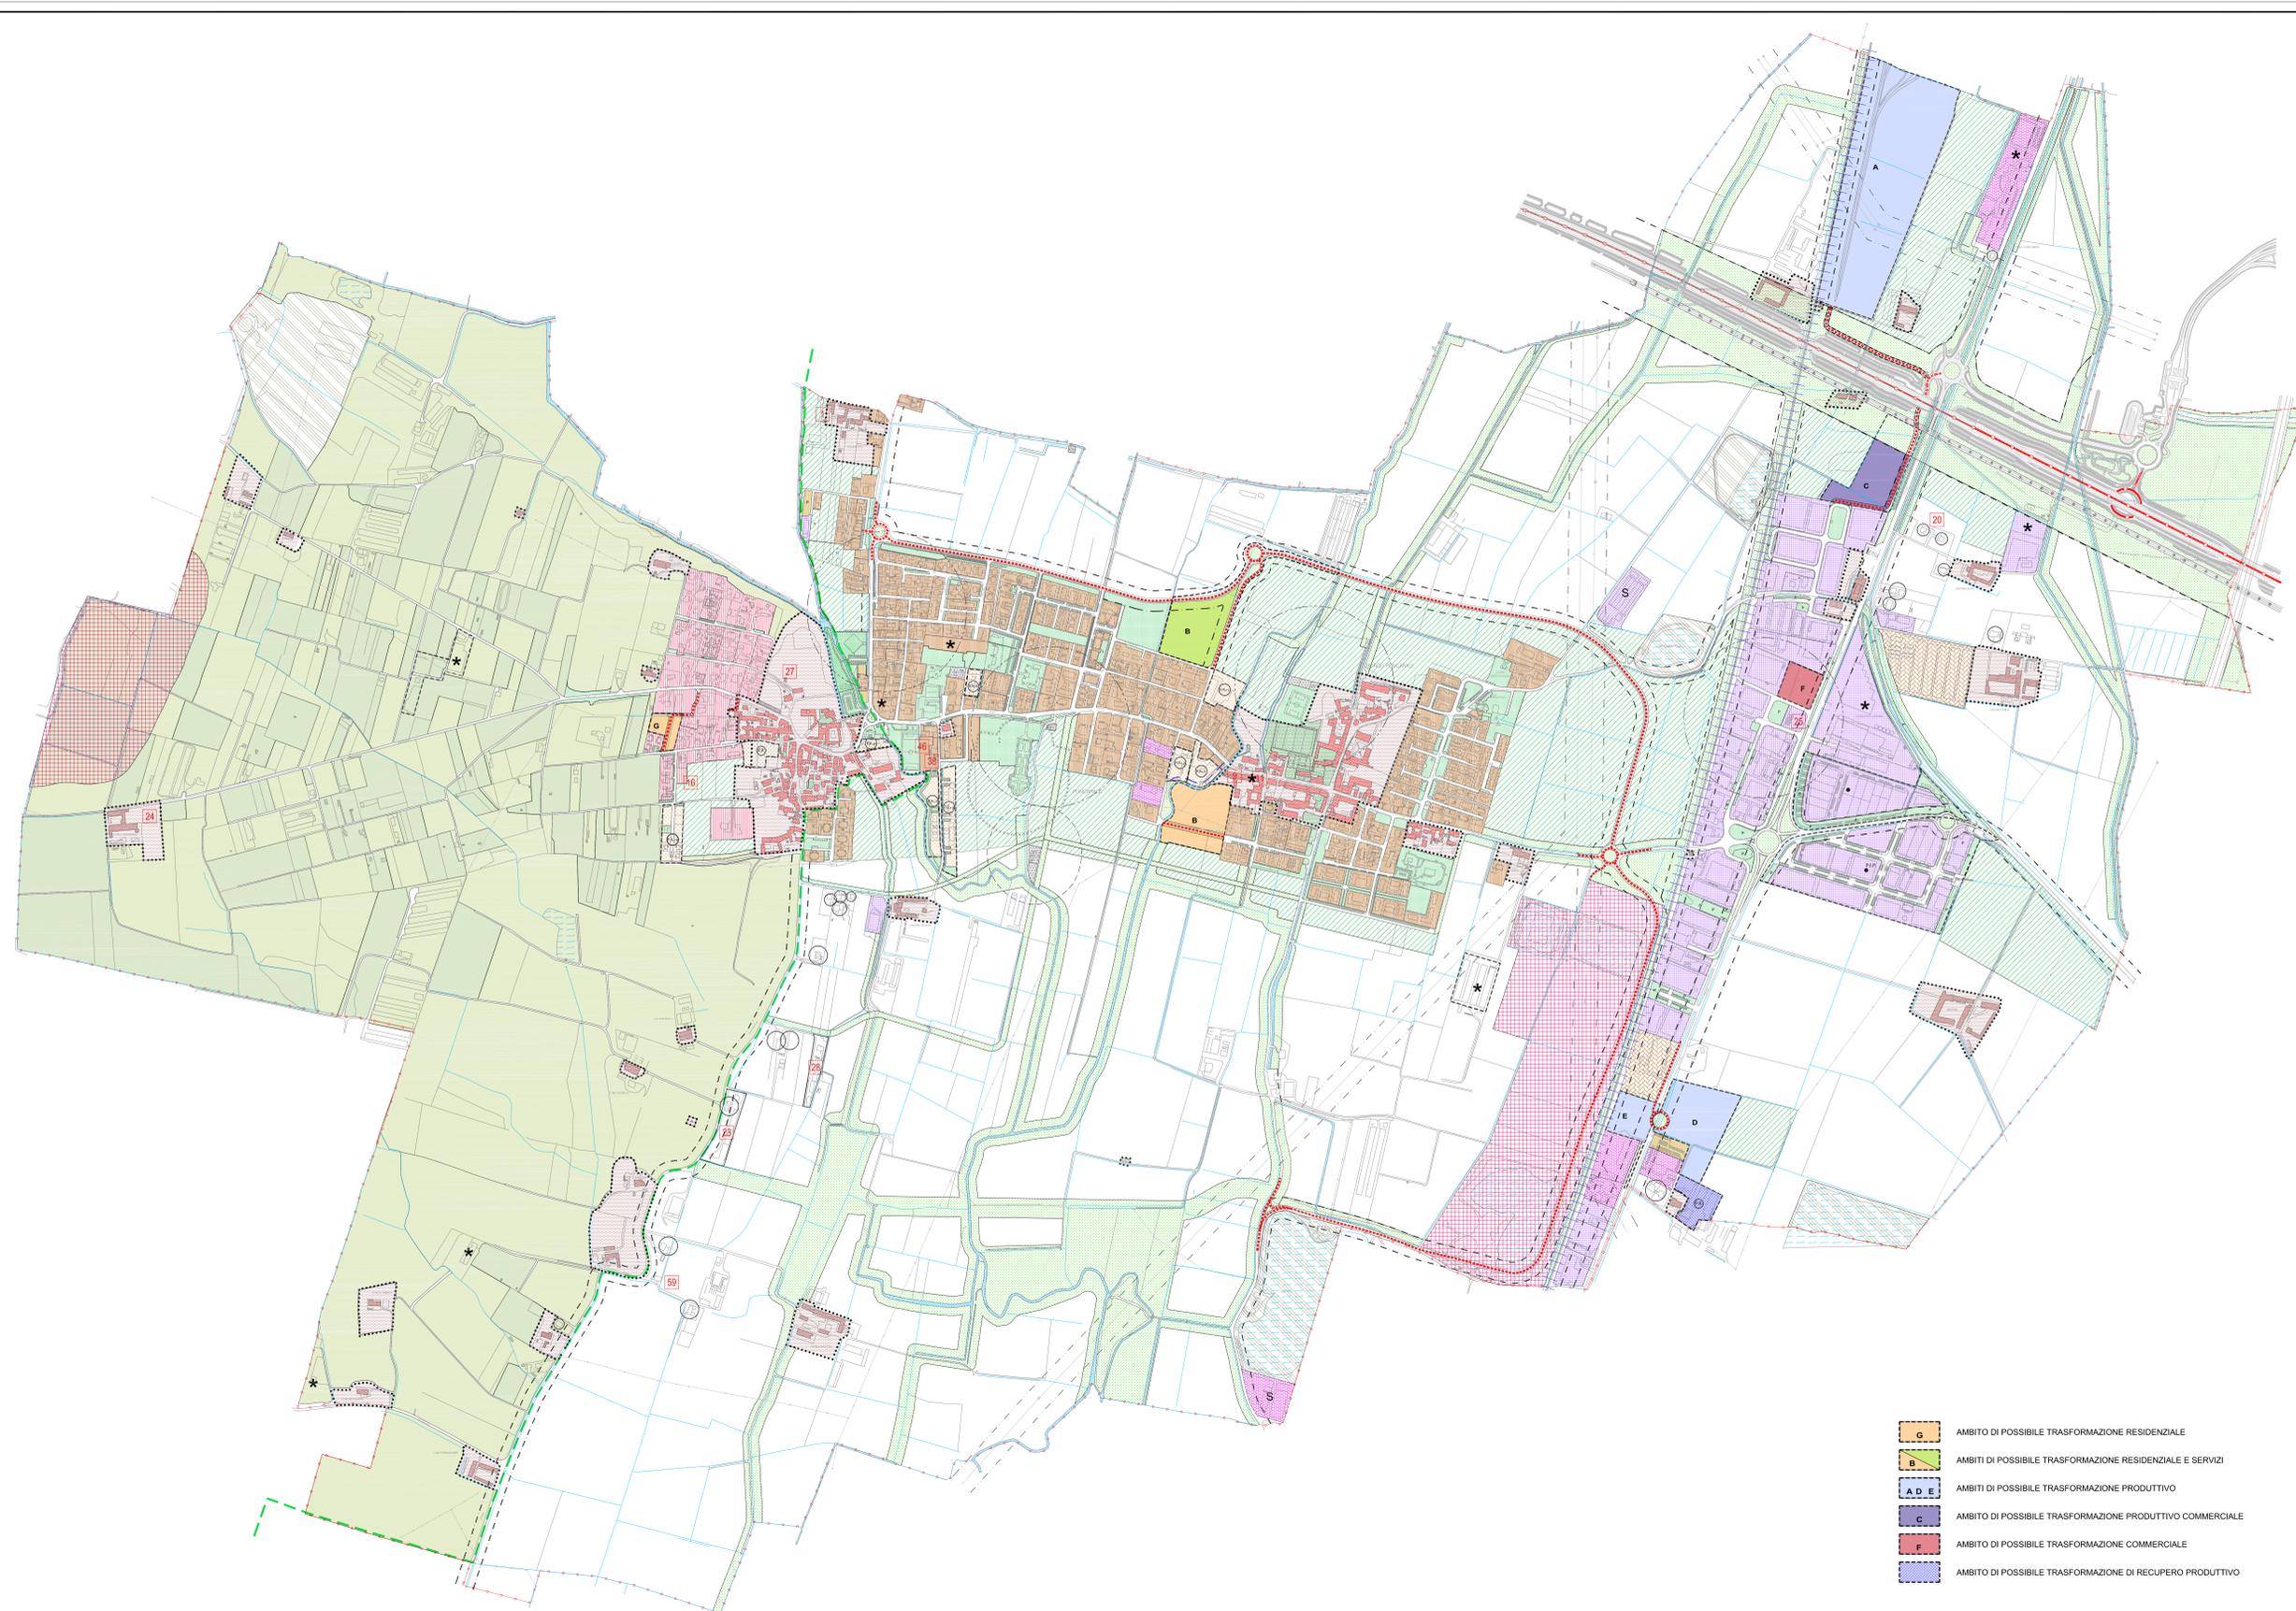

- ZONA A NUCLEI STORICI
- ZONA A1 NUCLEI ED EDIFICI STORICI SPARSI
- ZONA P.P. PIANO PARTICOLAREGGIATO
- ZONA B1 EDILIZIA RESIDENZIALE CONSOLIDATA E DI COMPLETAMENTO SEMINTENSIVA
- ZONA B2 EDILIZIA RESIDENZIALE CONSOLIDATA E DI COMPLETAMENTO ESTENSIVA
- ZONA B3 DI RISTRUTTURAZIONE E RECUPERO
- ZONA D1 PRODUTTIVA CONSOLIDATA E DI COMPLETAMENTO
- ZONA D2 PRODUTTIVA CONSOLIDATA SPECIALE
- ZONA D3 COMMERCIALE CONSOLIDATA E DI COMPLETAMENTO
- ZONA D4 PRODUTTIVA DI ESPANSIONE IN ATTO
- ZONA D5 PIAZZALI PRIVATI
- ZONA E1 AGRICOLA STRATEGICA
- ZONA E2 SERRE
- ZONA E3 AGRICOLA DI SALVAGUARDIA
- ZONA SOGGETTA A INTERVENTI DI RECUPERO AMBIENTALE
- ATE ATTIVITA' ESTRATTIVE
- EDIFICI IN ZONE AGRICOLE E AMBIENTALI NON ADIBITI ALL'AGRICOLTURA
- PARCO REGIONALE DEL MONTE NETTO
- ZONA AMBIENTALE PAESAGGISTICA
- ZONA AMBIENTALE CON COLTIVAZIONI PREGIATE
- ZONA E FASCE DI RISPETTO
- DISPOSIZIONI PARTICOLARI

LIMITI DI RISPETTO

- STRADALE E FERROVIARIO
- CORSI D'ACQUA
- ELETTRODOTTI
- POZZI
- DEPURATORE
- CIMITERIALE

- G AMBITO DI POSSIBILE TRASFORMAZIONE RESIDENZIALE
- B AMBITI DI POSSIBILE TRASFORMAZIONE RESIDENZIALE E SERVIZI
- A D E AMBITI DI POSSIBILE TRASFORMAZIONE PRODUTTIVO
- C AMBITO DI POSSIBILE TRASFORMAZIONE PRODUTTIVO COMMERCIALE
- F AMBITO DI POSSIBILE TRASFORMAZIONE COMMERCIALE
- S AMBITO DI POSSIBILE TRASFORMAZIONE DI RECUPERO PRODUTTIVO

- ZONA SP SERVIZI PUBBLICI (PIANO SERVIZI)
- ZONA ST SERVIZI TECNOLOGICI (PIANO SERVIZI)
- FERROVIA CREMONA BRESCIA
- VIABILITA' DI PROGETTO
- LINEA ALTA CAPACITA' FERROVIARIA
- COLLEGAMENTO AUTOSTRADALE
- VEDI OSSERVAZIONI ACCOLTE CON PRESCRIZIONI