




TAVOLA 2
QUADRO STRATEGICO
(VISUALIZZAZIONE SINTETICA E FUNZIONALE
DELLE PRINCIPALI AZIONI STRATEGICHE)
modificato a seguito delle prescrizioni contenute nel parere di compatibilità
con il P.T.C.P. e con l'accoglimento delle osservazioni

SCALA 1:5000
DATA Dicembre 2009

IL SINDACO IL SEGRETARIO

GRUPPO DI LAVORO

- Dott. Arch. Pierfranco Rossetti (aspetti territoriali e urbanistici) - coordinatore
- Istituto Polidetto: Rag. A. Straduzzi - Dott. E. Bugatti (aspetti socio-economici)
- Dott. Ing. Vincenzo Bonomelli (aspetti della mobilità)
- Dott. Geol. Laura Ziliani (aspetti geologici idrogeologici e sismici)
- Professione Ambiente Studio Associato: Dott. Agr. Leonardo Bellini (aspetti agronomici e ambientali)

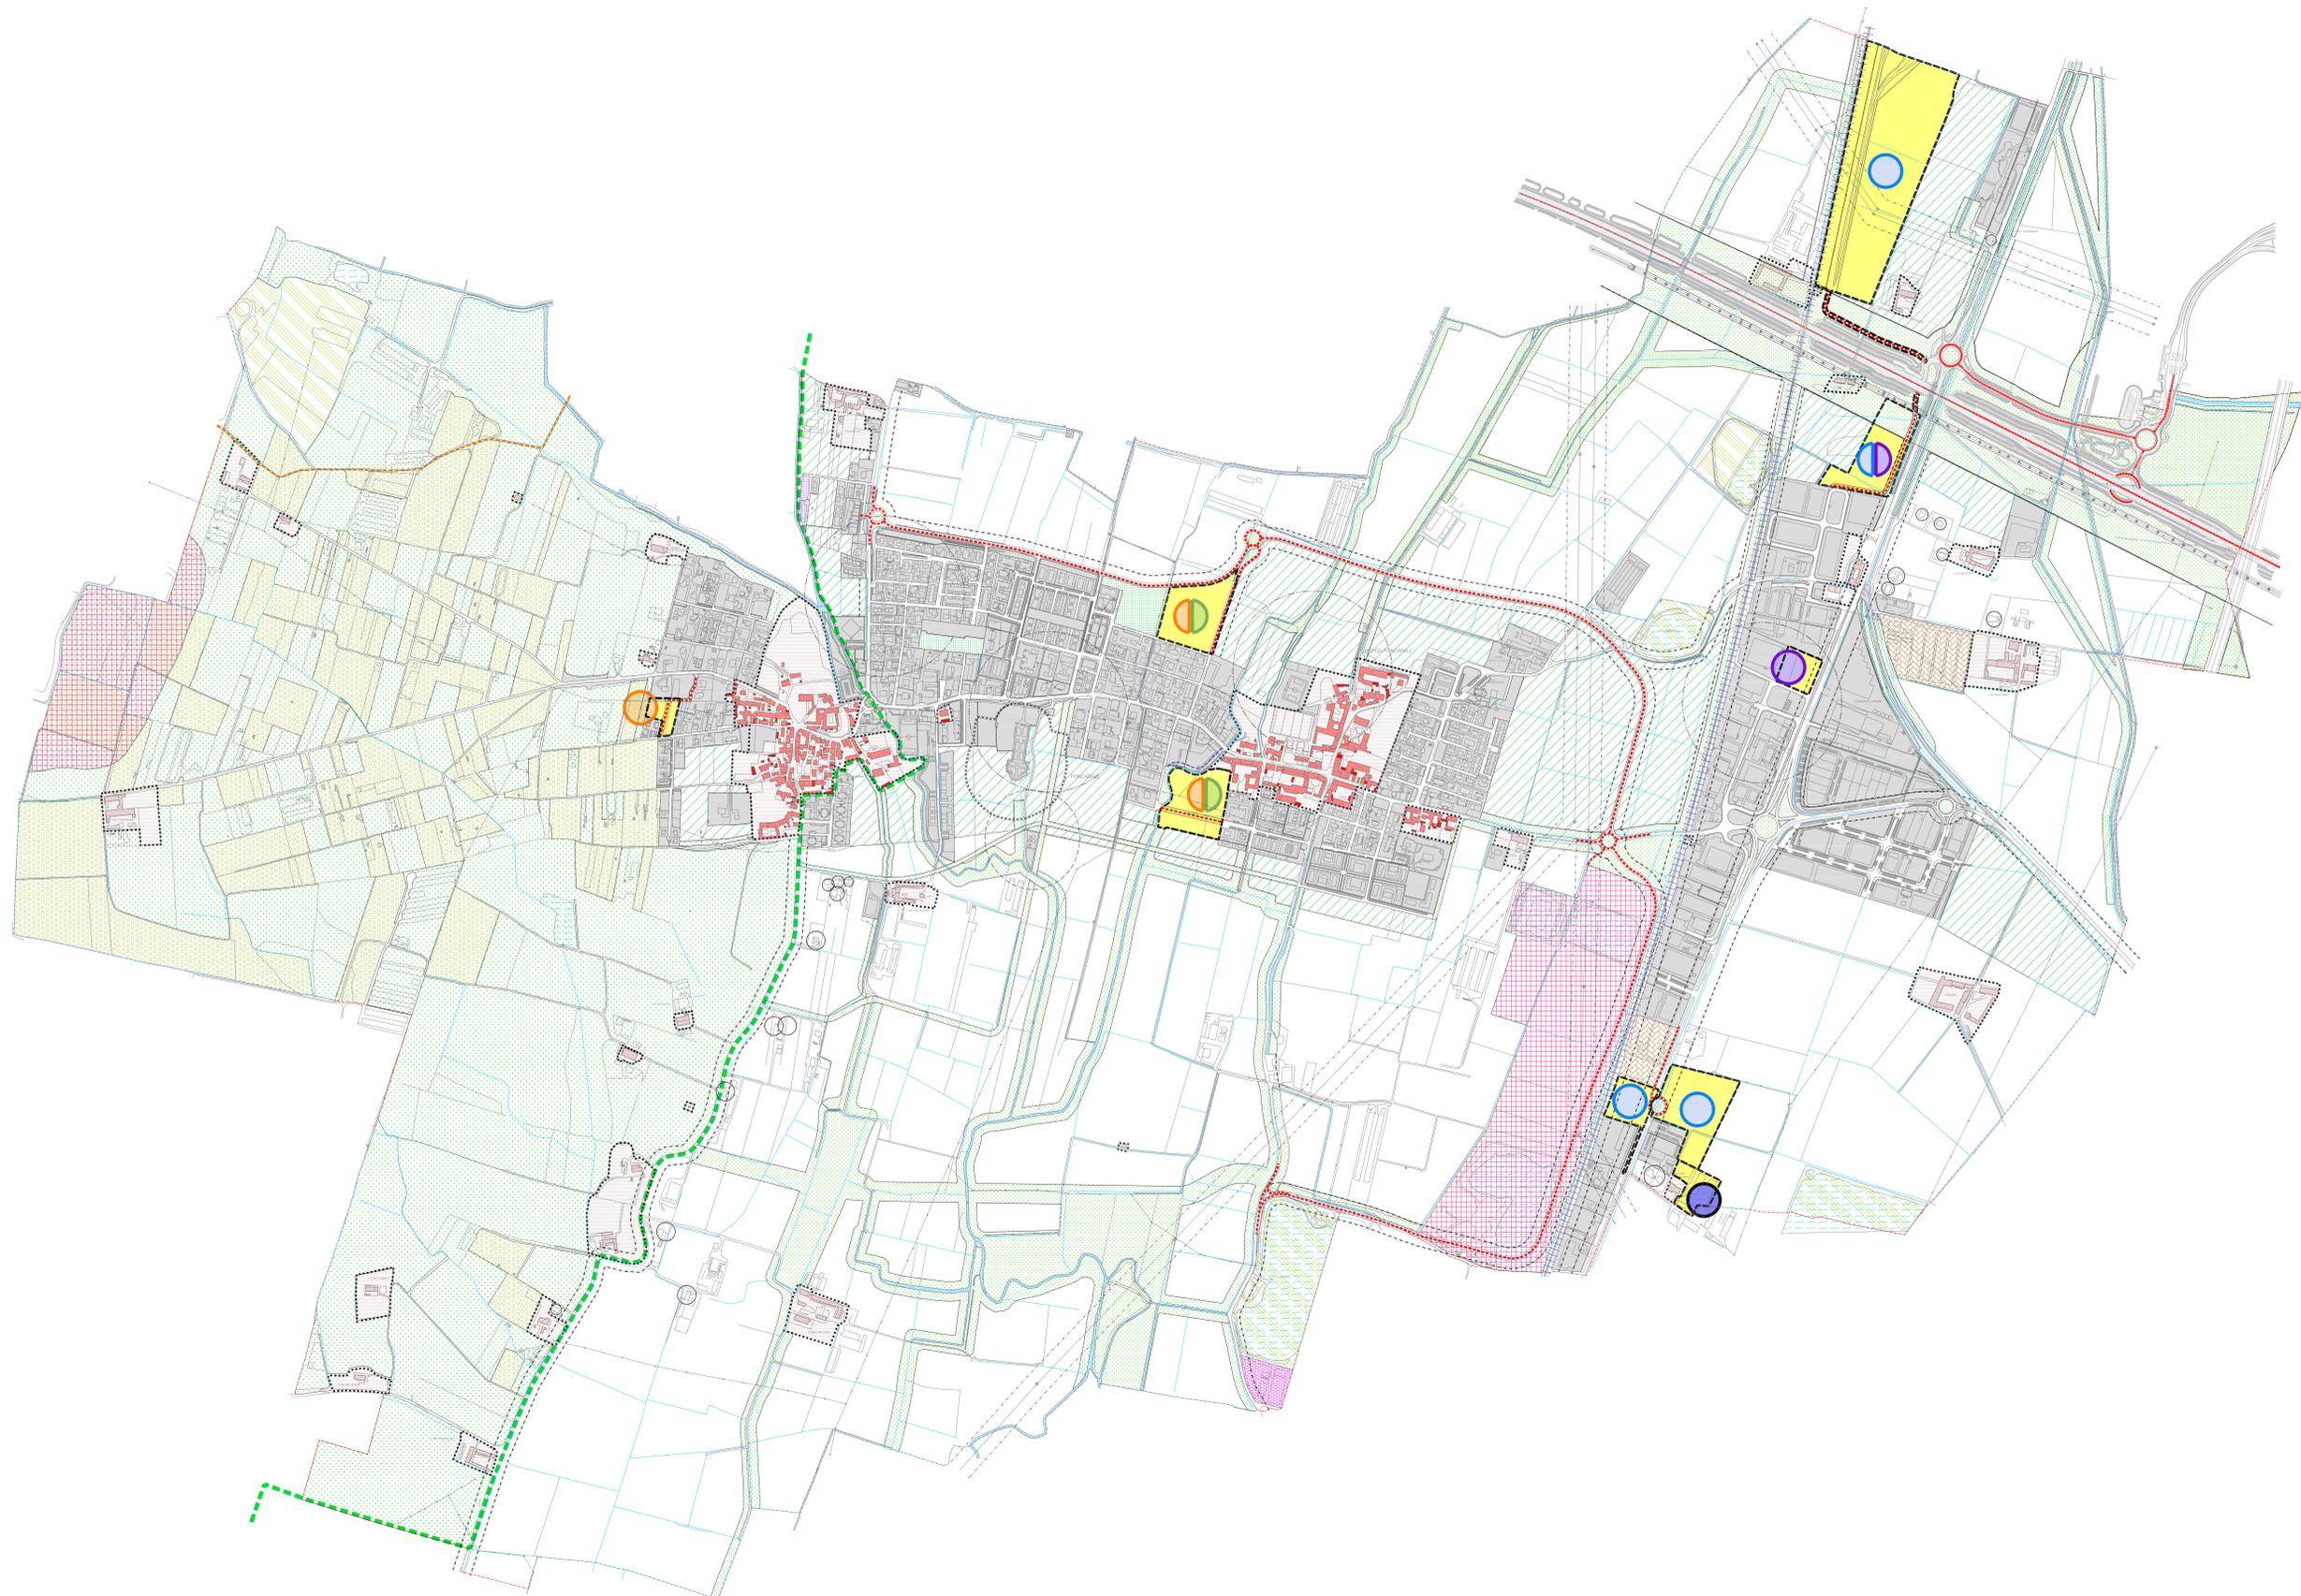

- PERIMETRO TERRITORIO COMUNALE
- NUCLEI ED EDIFICI STORICI SPARSI
- TESSUTO URBANO CONSOLIDATO
- ZONA AGRICOLA STRATEGICA
- ZONA A SERRE
- ZONA AGRICOLA DI SALVAGUARDIA
- PARCO REGIONALE DEL MONTE NETTO
- ZONA AMBIENTALE PAESAGGISTICA
- ZONA AMBIENTALE CON COLTIVAZIONI PREGIATE
- EDIFICI IN ZONE AGRICOLE E AMBIENTALI NON ADIBITI ALL'AGRICOLTURA
- ZONA PER ATTIVITA' ESTRATTIVE (ATE)
- ZONA SOGGETTA A INTERVENTI DI RECUPERO AMBIENTALE
- AREE PER SERVIZI PUBBLICI STRATEGICI
- ZONE E FASCE DI RISPETTO
- LIMITI DI RISPETTO
 - STRADALE E FERROVIARIO
 - CORSI D'ACQUA
 - ELETTRODOTTI
 - POZZI
 - DEPURATORE
 - CIMITERIALE
- FERROVIA CREMONA BRESCIA
- COLLEGAMENTO AUTOSTRADALE
- VIABILITA' DI PROGETTO
- LINEA ALTA CAPACITA' FERROVIARIA
- PERCORSO CICLO-PEDONALE DI VALENZA SOVRACOMUNALE
- AMBITI DI POSSIBILE TRASFORMAZIONE
 - AMBITI DI POSSIBILE TRASFORMAZIONE RESIDENZIALE
 - AMBITI DI POSSIBILE TRASFORMAZIONE RESIDENZIALE E SERVIZI
 - AMBITI DI POSSIBILE TRASFORMAZIONE PRODUTTIVO
 - AMBITI DI POSSIBILE TRASFORMAZIONE PRODUTTIVO COMMERCIALE
 - AMBITI DI POSSIBILE TRASFORMAZIONE DI RECUPERO COMMERCIALE
 - AMBITI DI POSSIBILE TRASFORMAZIONE DI RECUPERO PRODUTTIVO