


PLANIMETRIA GENERALE

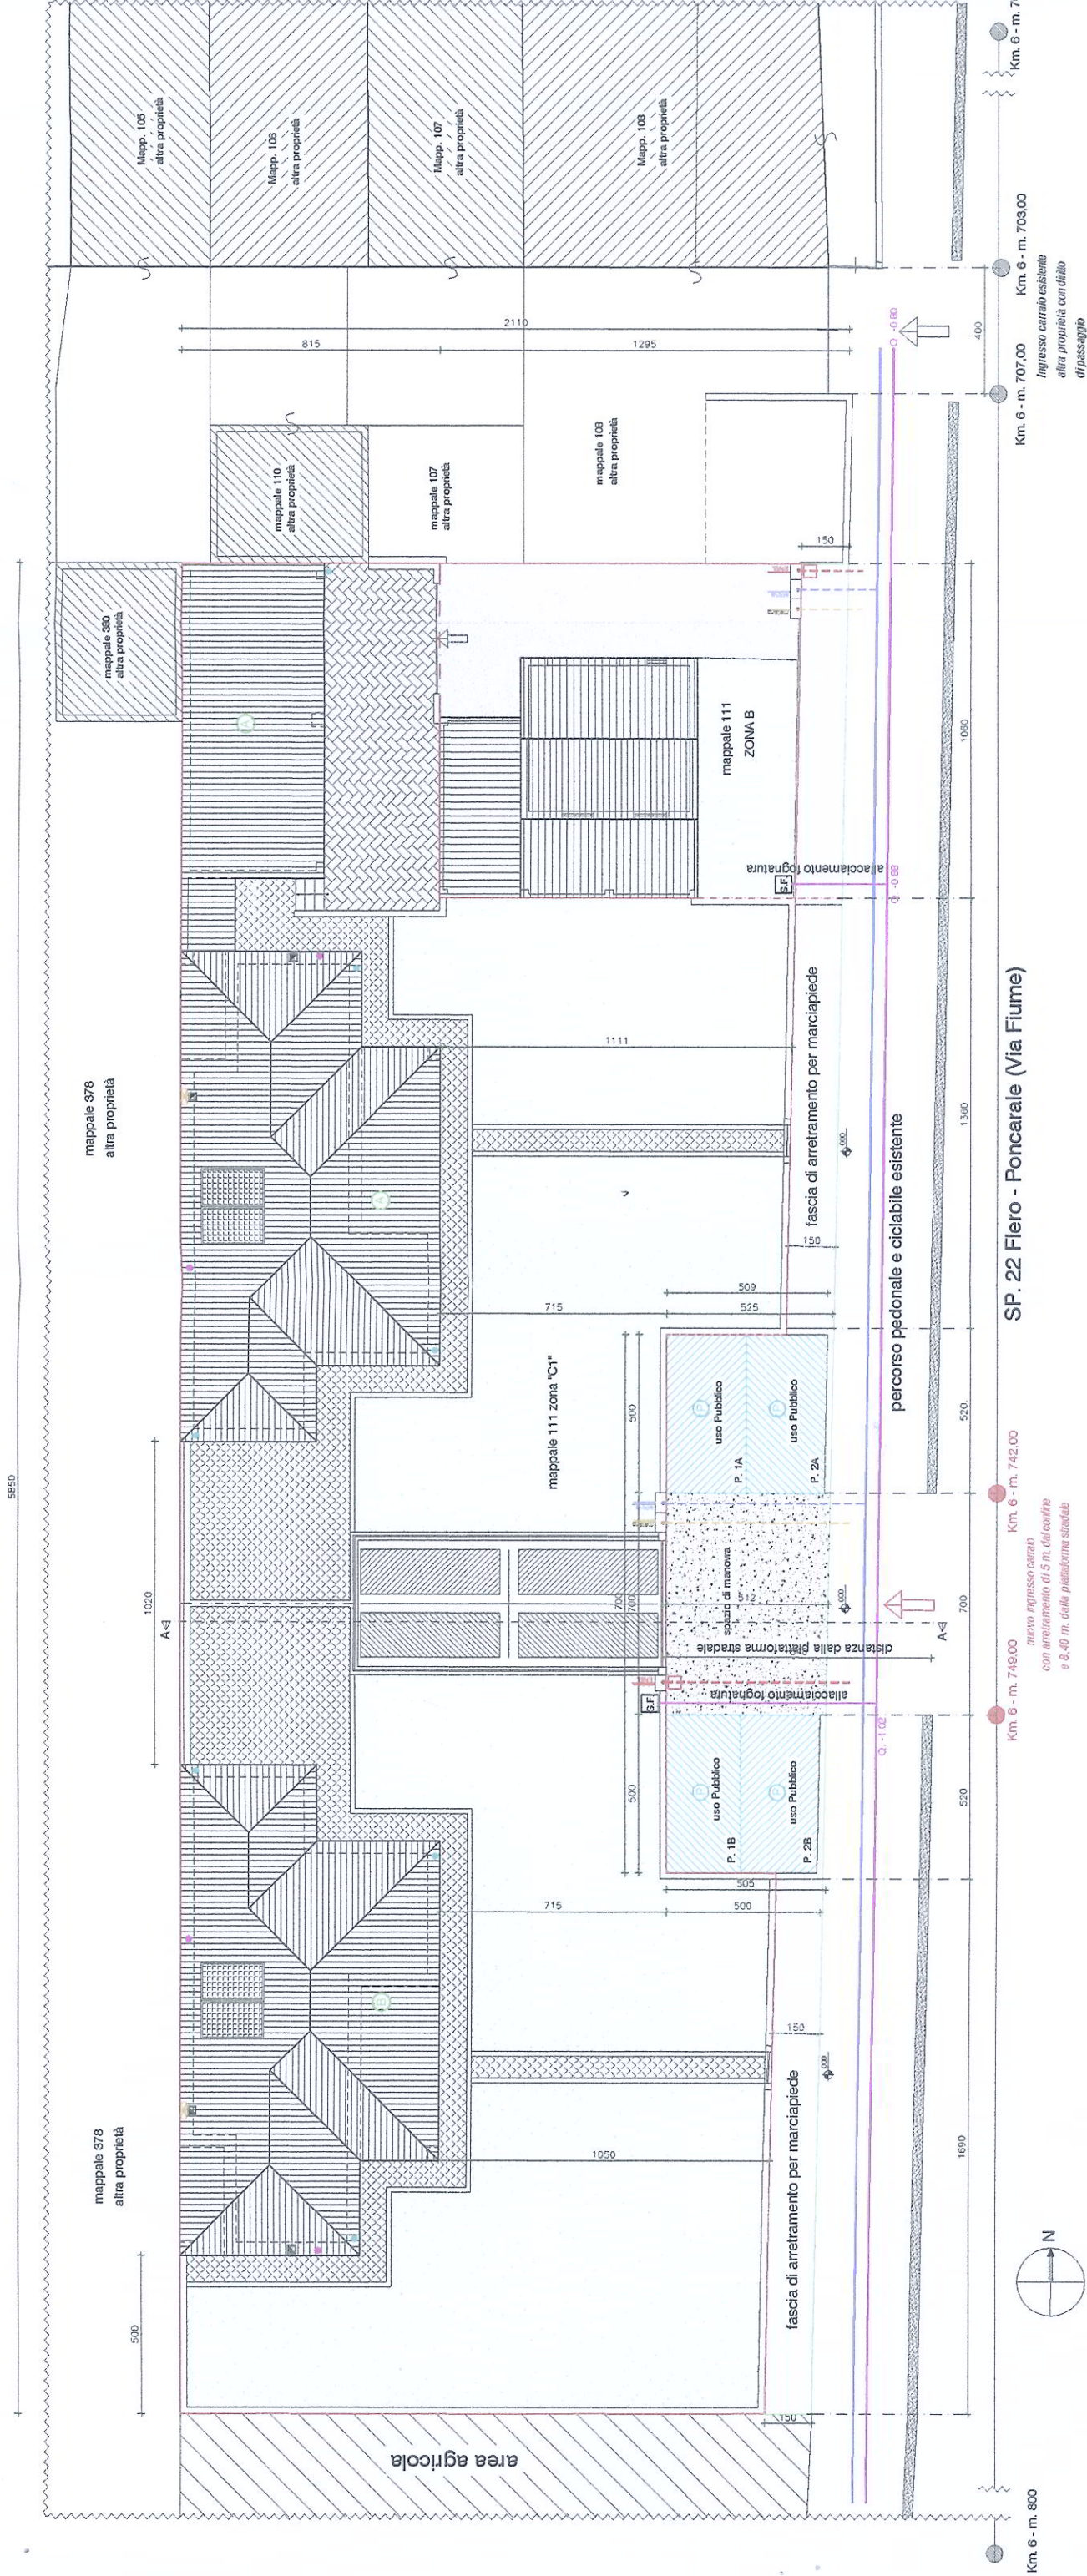

BOZZA DI CONVENZIONE

Il Committente

A termini di Legge ci riserviamo la priorità di questo elaborato con divieto di riproduzione senza nostra autorizzazione scritta

COMUNE DI PONCARALE

PROVINCIA DI BRESCIA

commitente:
GIOBINI ANTONIETTA

denominazione dell'opera:
NUOVA COSTRUZIONE

cantiere:
Poncarale (BS) Via Fiume n. 41

Aggiornamento:
Nome file: Prog.\G\Giobini
N. commessa: G.A.(P.2.)

25030 BARBARIGA (BS)
via M. Sauro n. 10
Tel. Fax 030 - 9718378
cell. 348-8203356
E-MAIL iblu@libero.it

BOZZA DI CONVENZIONE
PLANIMETRIA GENERALE

TAV.	10
scala	1 : 200
data	Giugno 2010
N. disegno:	0012/L08
Progettista:	ZANOLI Geom. FIORENZO
Dir. Lavori:	ZANOLI Geom. FIORENZO
Impresa:	

- PARCHEGGIO AD USO PUBBLICO
OGGETTO DI CONVENZIONE

SUPERFICIE COPERTA

SPAZIO DI MANOVRA

VERDI FILTRANTE

SUPERFICIE MARCIAPIEDI PRIVATI

SUPERFICIE MARCIAPIEDI OGGETTO DI CONVENZIONE

- Limite area ZONA "C1" e "B" del mappale 111 fg. 5
- Limite di delimitazione marciapiede e parcheggi oggetto di convenzione
- STACCO ALLACCIAMENTO ALLA FOGNATURA NERA
FINO ALL'INTERNO DEL LOTTO
- FOGNATURA NERA
- RETE ACQUEDOTTO
- PREVISIONE ALLACCIO ACQUEDOTTO
- PREVISIONE ALLACCIO METANO
- PREVISIONE ALLACCIO CORRENTE

Giobini Antonietta

Il Tecnico

Antonio Zanolì