



DOCUMENTO DI PIANO

SISTEMA DELLA MOBILITA'

(Artt. 97 e 106 N.T.A. P.T.C. Provincia di Brescia)

TAVOLA 6

TRASPORTO PUBBLICO LOCALE


SCALA 1 : 7500
DATA MAGGIO 2009

IL SINDACO

IL SEGRETARIO

GRUPPO DI LAVORO

- Dott. Arch. Pierfranco Rossetti (aspetti territoriali e urbanistici) - coordinatore
- Istituto Policleto: Rag. A. Straolzini - Dott. E. Bugatti (aspetti socio-economici)
- Dott. Ing. Vincenzo Bonometti (aspetti della mobilità)
- Dott. Geol. Laura Ziliani (aspetti geologici idrogeologici e sismici)
- Professione Ambiente Studio Associato: Dott. Agr. Leonardo Bellini (aspetti agronomici e ambientali)

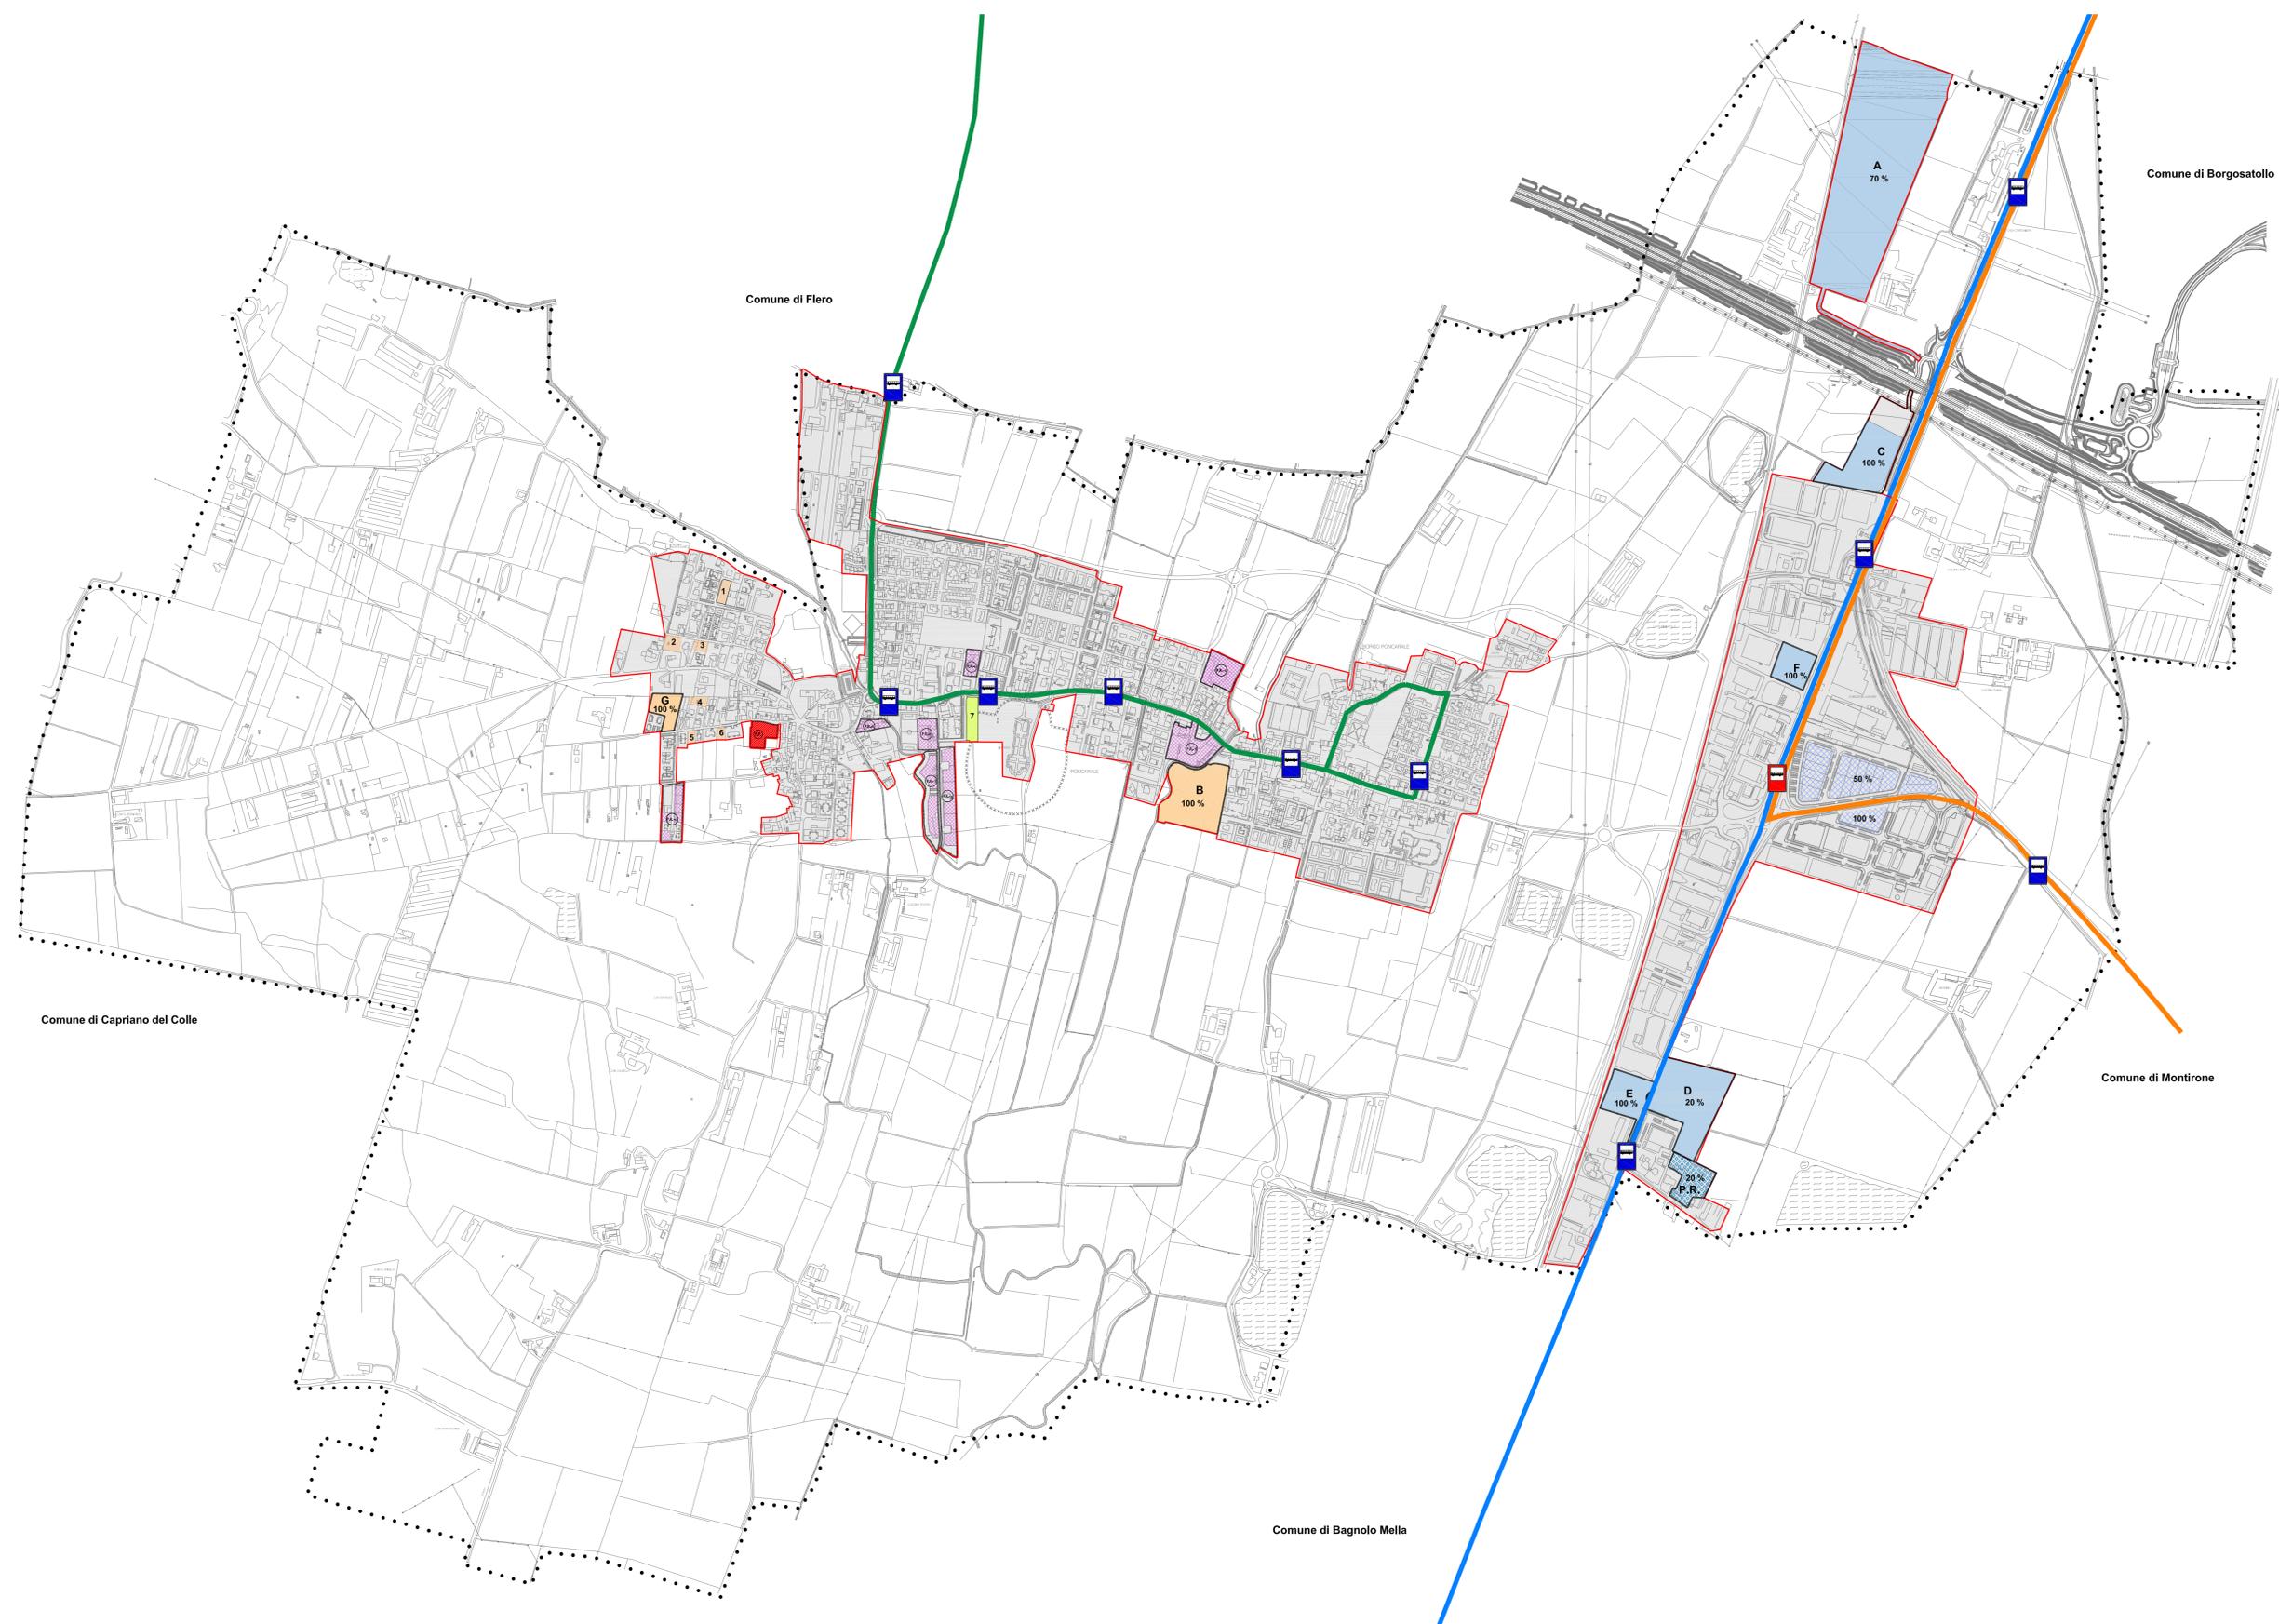

LEGENDA

- TRASPORTI BRESCIA SUD
 Linea LS020 "Asola-Isorella-Brescia"
 Linea LS031 "Ghedì-Brescia"
- TRASPORTI BRESCIA SUD
 Linea LS013 "Brescia-Pontevico-Cremona"
 Linea LS014 "Seniga-Alfianello-Brescia"
 Linea LS016 "Brescia-Ostiano"
 Linea LS017 "Brescia-Gambara-Asola"
- BRESCIA MOBILITA'
 Linea 10 "Concesio-Poncarale"
- FERMATE TRASPORTO PUBBLICO LOCALE ESISTENTI
- NUOVE FERMATE TRASPORTO PUBBLICO LOCALE