




GRUPPO DI LAVORO

- Dott. Arch. Pierfranco Rossetti (aspetti territoriali e urbanistici) - coordinatore
- Istituto Poligrafico Rag. A. Stralozzi - Dott. E. Bugatti (aspetti socio-economici)
- Dott. Ing. Vincenzo Bonomelli (aspetti della mobilità)
- Dott. Geol. Laura Ziliani (aspetti geologici idrogeologici e sismici)
- Professione Ambiente Studio Associato: Dott. Agr. Leonardo Bellini (aspetti agronomici e ambientali)

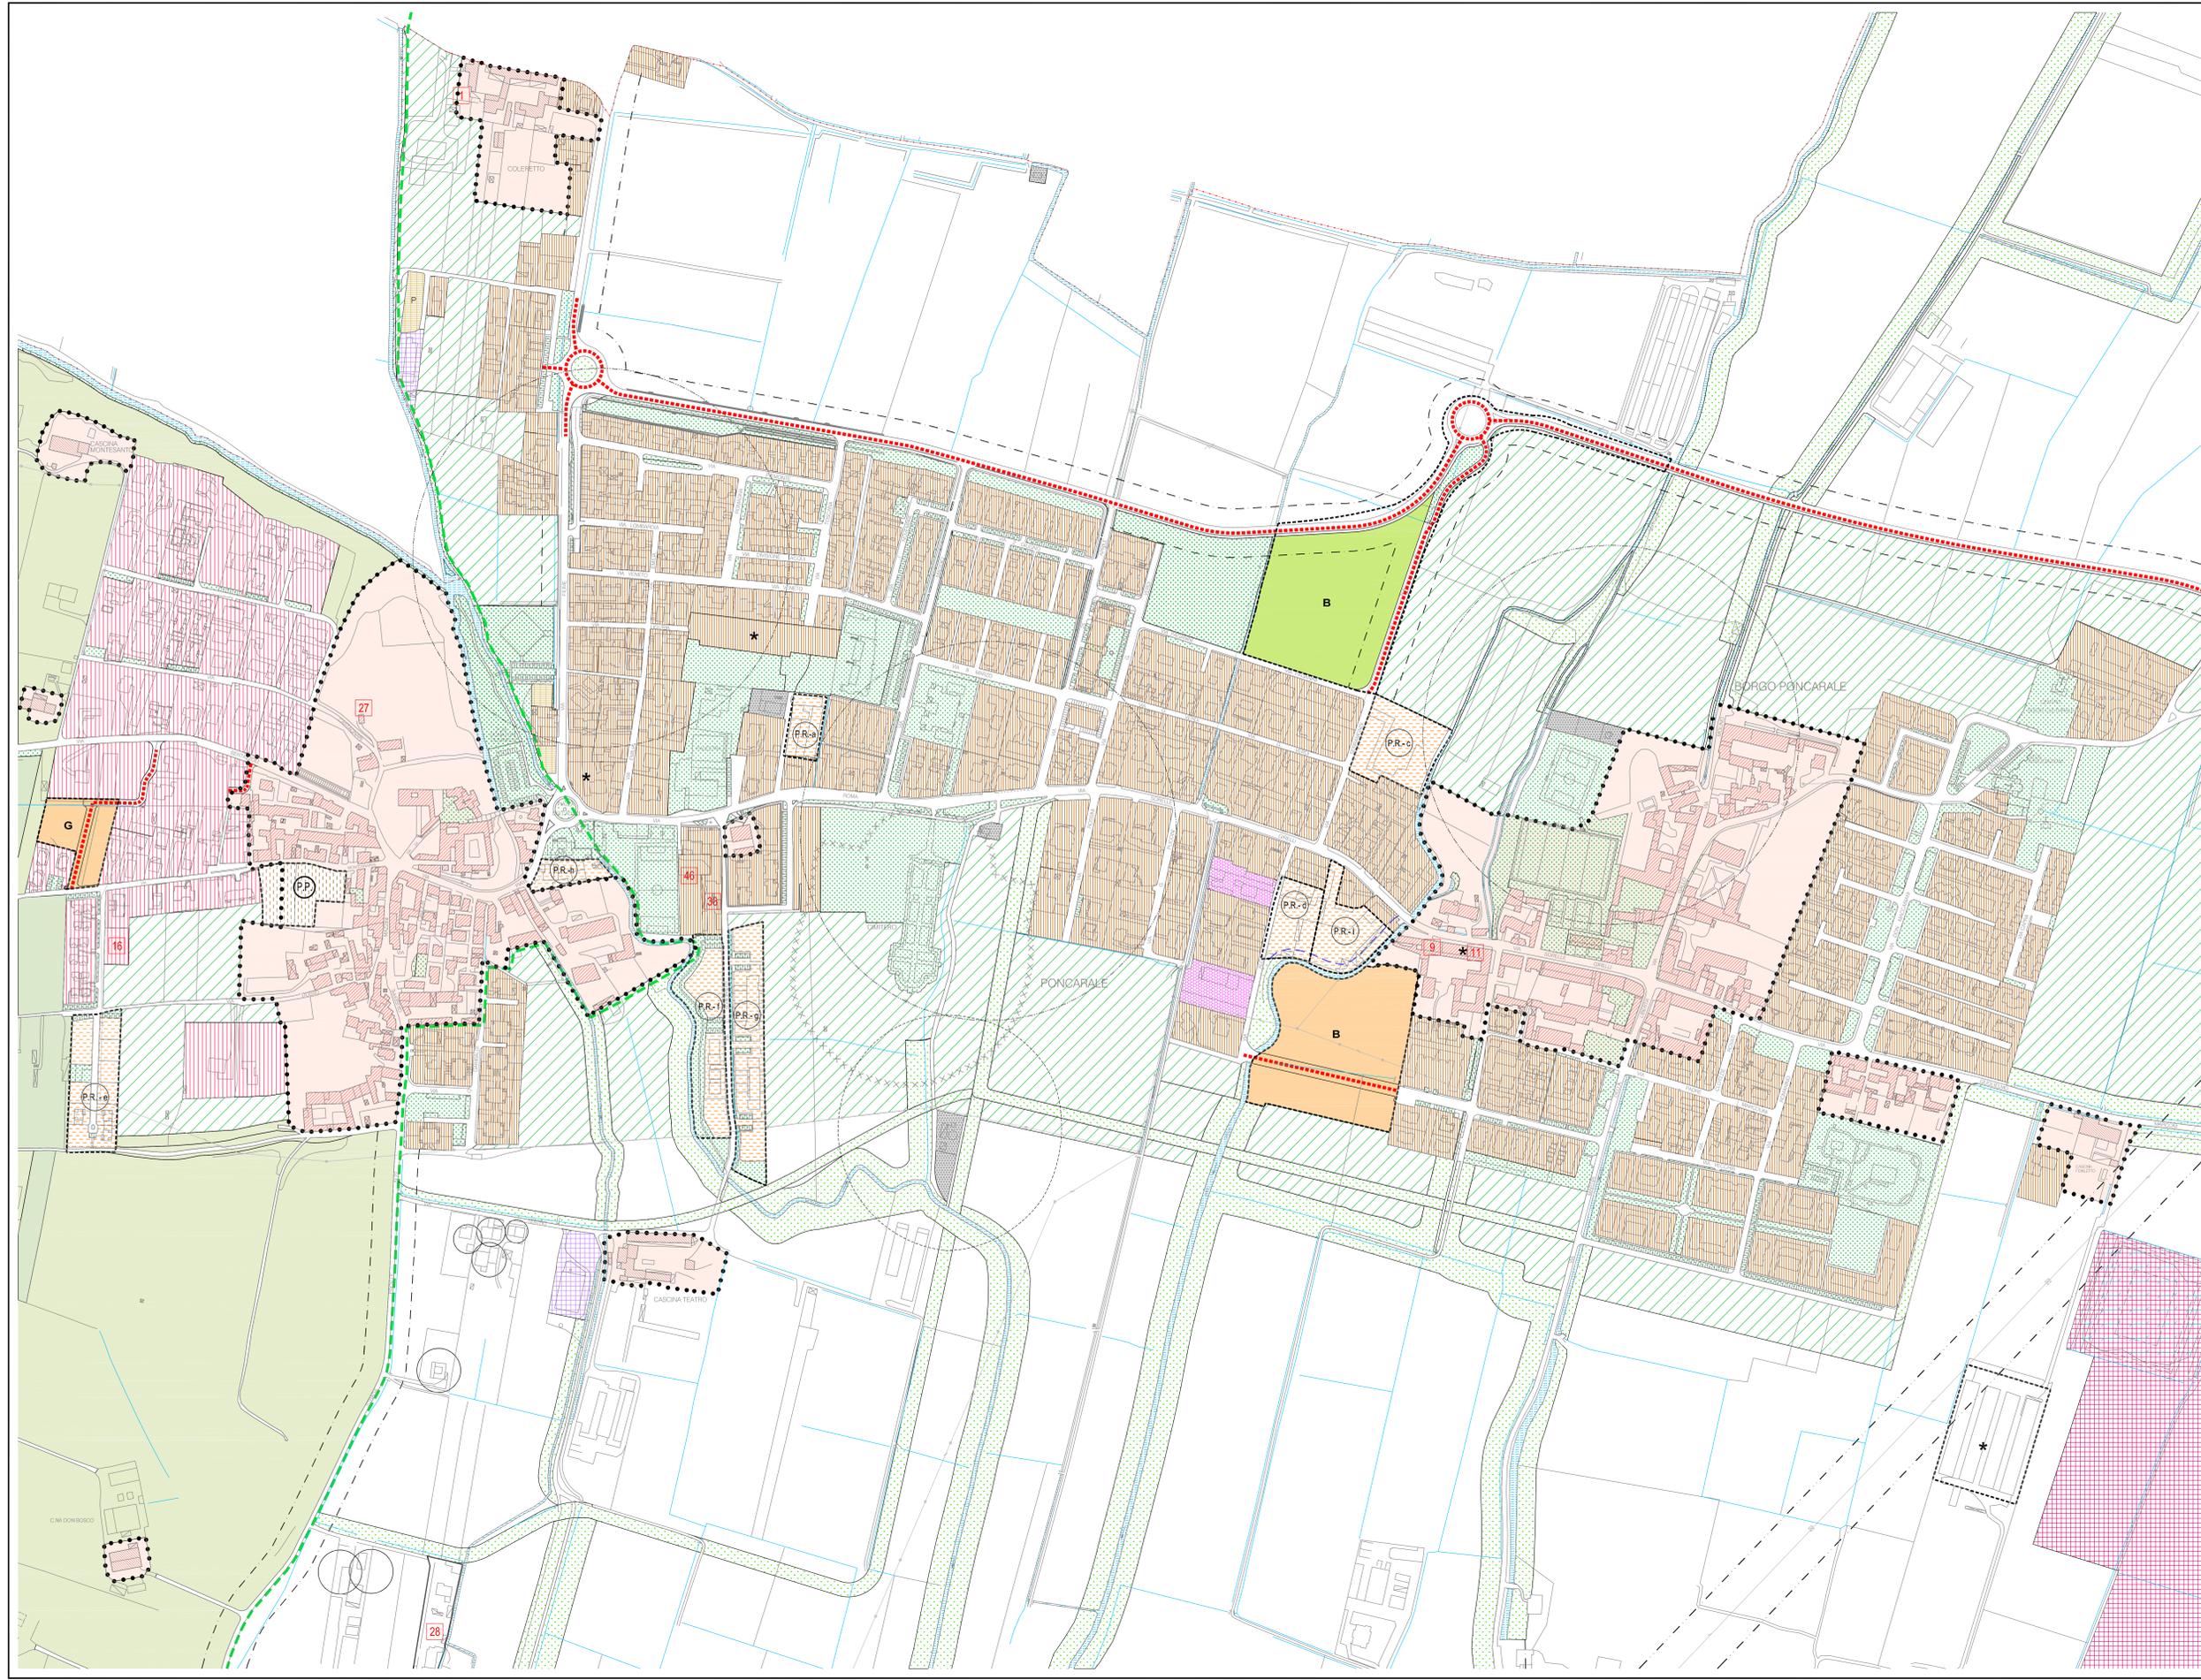

- ZONA A NUCLEI STORICI
- ZONA A1 NUCLEI ED EDIFICI STORICI SPARSI
- ZONA P.P. PIANO PARTICOLAREGGIATO
- ZONA B1 EDILIZIA RESIDENZIALE CONSOLIDATA E DI COMPLEMENTAMENTO SEMINTENSIVA
- ZONA B2 EDILIZIA RESIDENZIALE CONSOLIDATA E DI COMPLEMENTAMENTO ESTENSIVA
- ZONA B3 DI RISTRUTTURAZIONE E RECUPERO
- ZONA D1 PRODUTTIVA CONSOLIDATA E DI COMPLEMENTAMENTO
- ZONA D3 COMMERCIALE CONSOLIDATA E DI COMPLEMENTAMENTO
- ZONA D5 PIAZZALI PRIVATI
- ZONA E1 AGRICOLA STRATEGICA
- ZONA E3 AGRICOLA DI SALVAGUARDIA
- ATE ATTIVITA' ESTRATTIVE
- EDIFICI IN ZONE AGRICOLE E AMBIENTALI NON ADIBITI ALL'AGRICOLTURA
- PARCO REGIONALE DEL MONTE NETTO
- ZONA AMBIENTALE PAESAGGISTICA
- ZONA AMBIENTALE CON COLTIVAZIONI PREGIATE
- ZONA E FASCE DI RISPETTO
- DISPOSIZIONI PARTICOLARI
- LIMITI DI RISPETTO
 - STRADALE E FERROVIARIO
 - CORSI D'ACQUA
 - ELETTRORODOTTI
 - POZZI
 - DEPURATORE
 - CIMITERIALE
- SERVIZI PUBBLICI (PIANO SERVIZI)
 - ZONA SP SERVIZI TECNOLOGICI (PIANO SERVIZI)
 - ZONA ST
- VIABILITA' DI PROGETTO
- AMBITO DI POSSIBILE TRASFORMAZIONE RESIDENZIALE
- AMBITI DI POSSIBILE TRASFORMAZIONE RESIDENZIALE E SERVIZI
- VEDI OSSERVAZIONI ACCOLTE CON PRESCRIZIONI