



COMUNE DI PONCARALE

Oggetto:

Progetto di conservazione e recupero
funzionale con ampliamento dell'ex
oratorio "Lascito Co. Gradenigo"
via A.Gallo, Frazione Borgo.

SOPRINTENDENZA PER I BENI
ARCHITETTONICI E DEL PAESAGGIO
DI BRESCIA - CREMONA - MANTOVA

18 OTT. 2005

Prot. N°

8706

SOPRINTENDENZA PER I BENI
ARCHITETTONICI E DEL PAESAGGIO
DI BRESCIA - CREMONA - MANTOVA
Progetto cui si riferisce la nota

10 MAG. 2006

Prot. N°

4730



Tavola numero:

02

Oggetto tavola:

Rilievo geometrico.
Pianta, sezioni e prospetti.

Scala:

1:100

Data:

Ottobre 2005

Aggiornamenti:

Committente:

Amministrazione Comunale

Progettista:

Ermes Barba Mauro Salvadori
Architetti Associati

Piazza Roma, 3
25089 Villanuova sul Clisi
Tel. +39365373650 Fax. +3936531059
e-mail architetti.associati@barbasalvadori.it
C.F. P.I.V.A. 01539720985

Collaboratori:

Arch. Francesca Elena

Fase:

Progetto definitivo

Note:

Commessa:



CO.-00.



Numero archivio:

CO.-00.


Posizione:

\\W2ks\Archivio

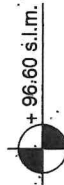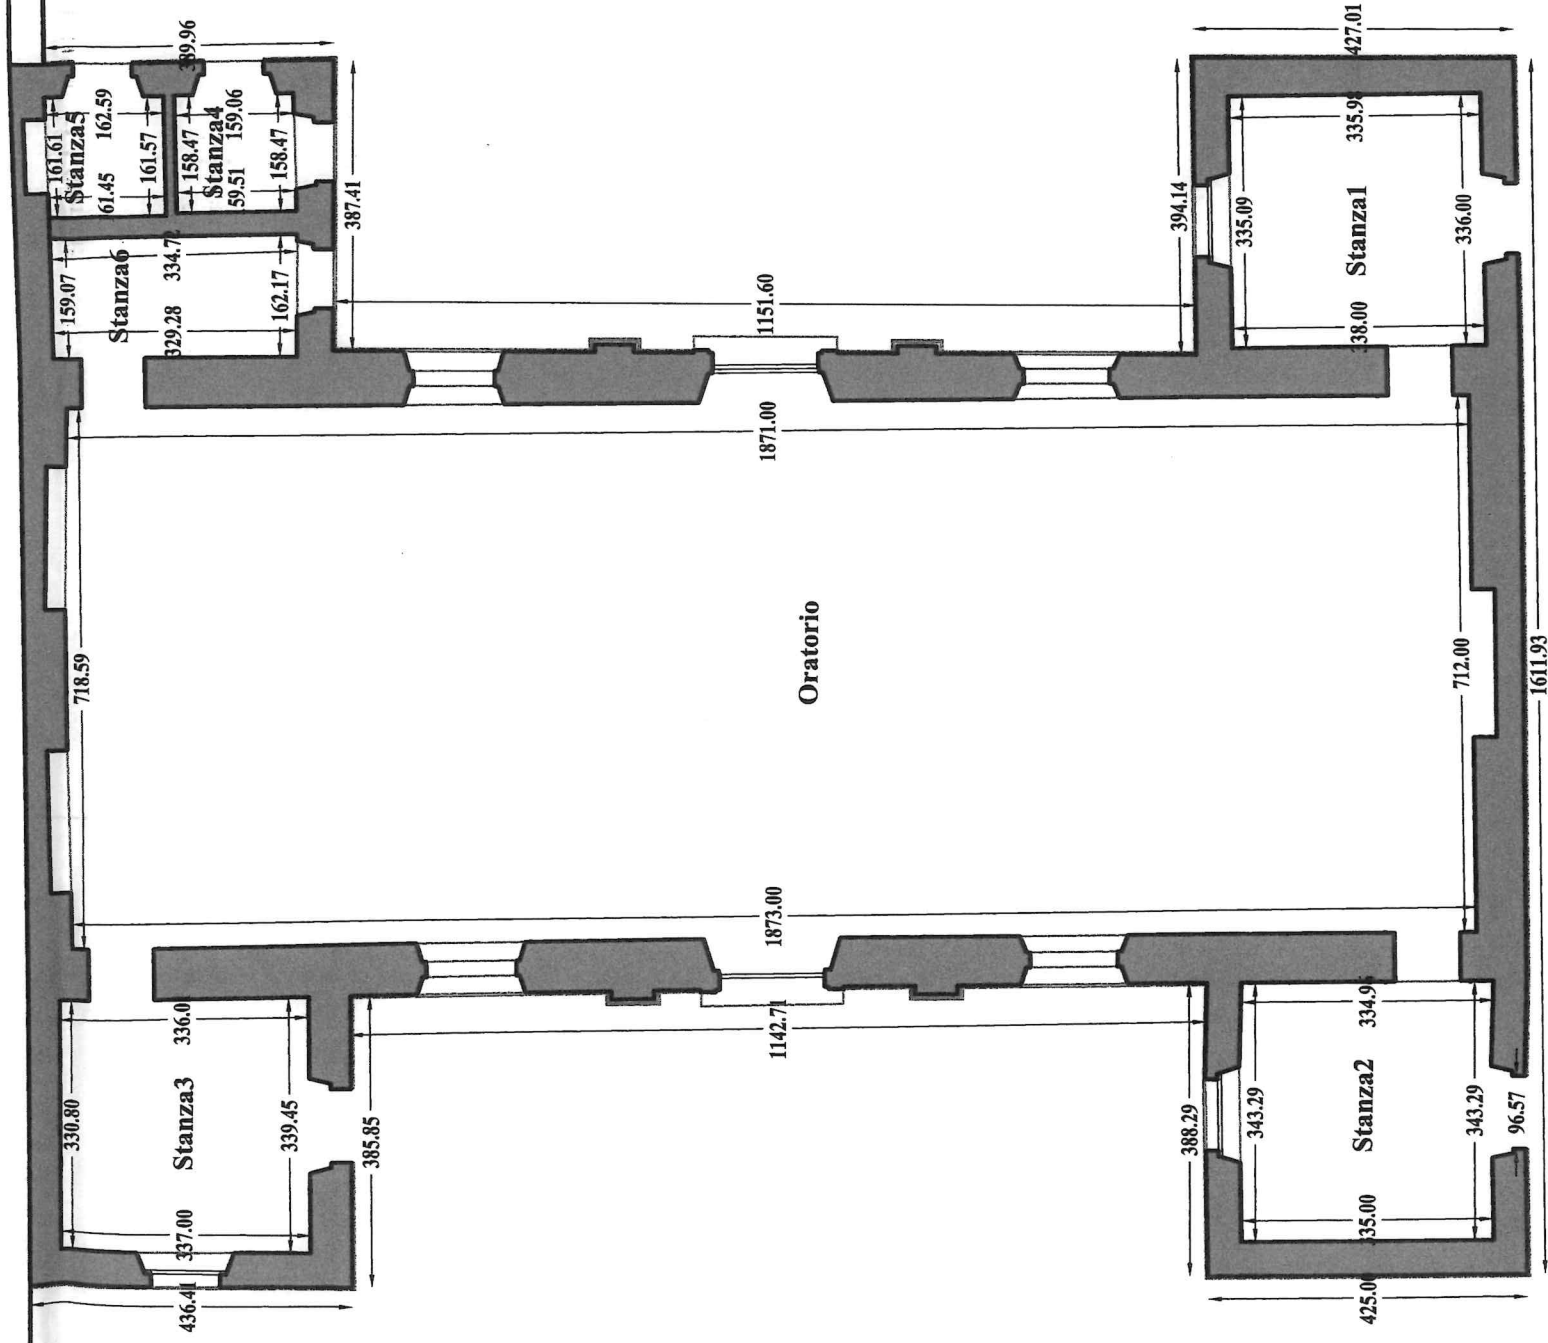


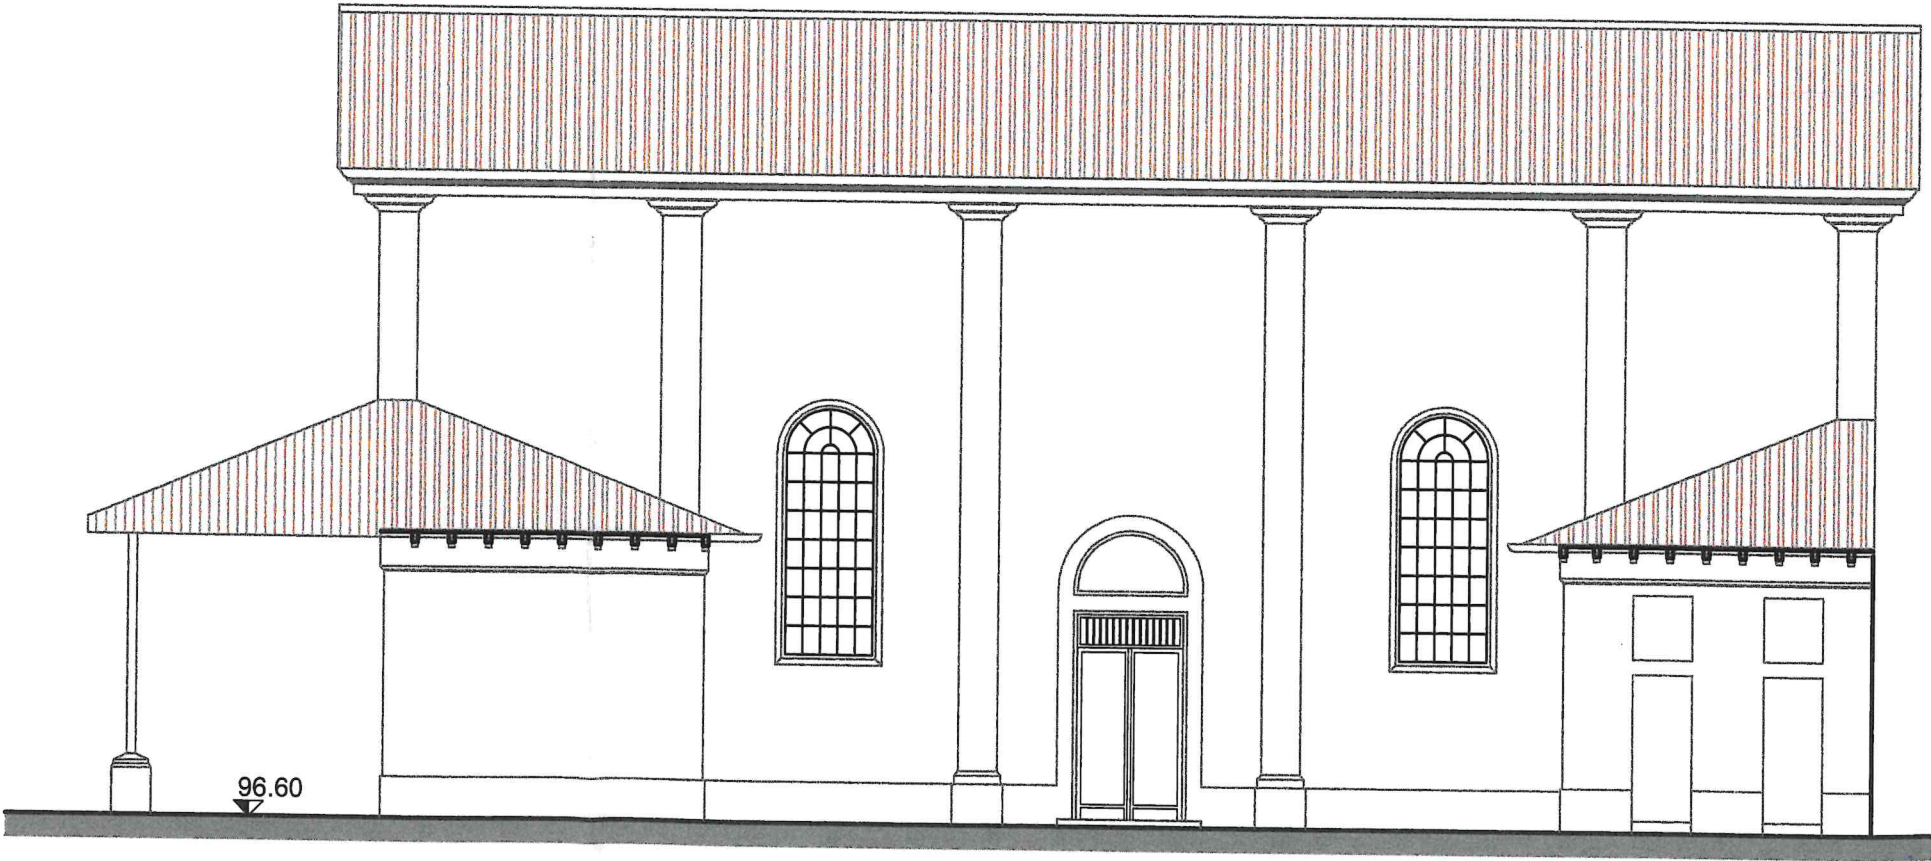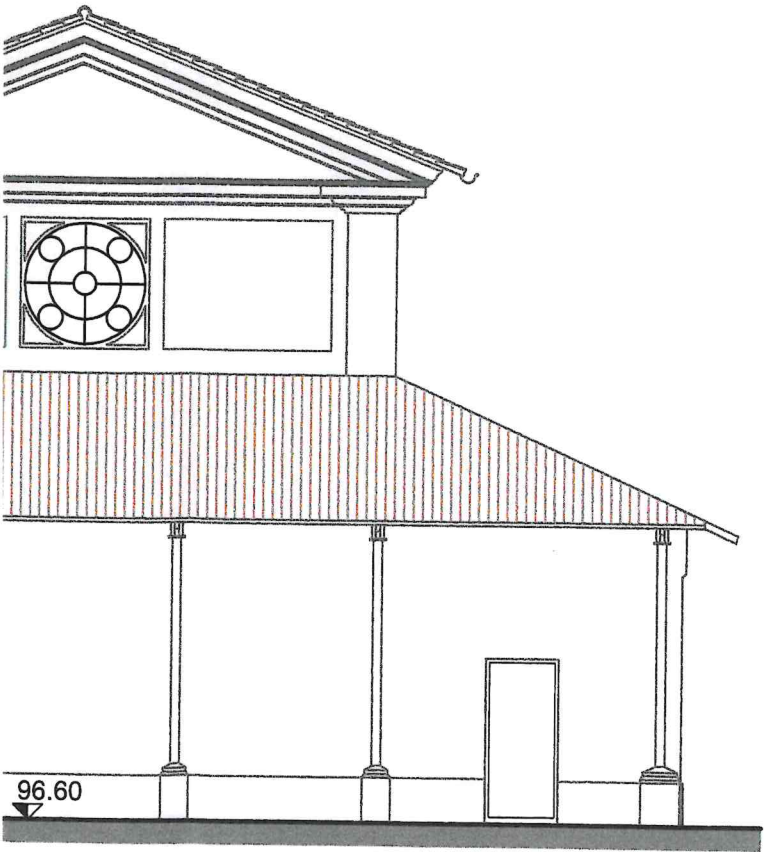


Prospetto sud

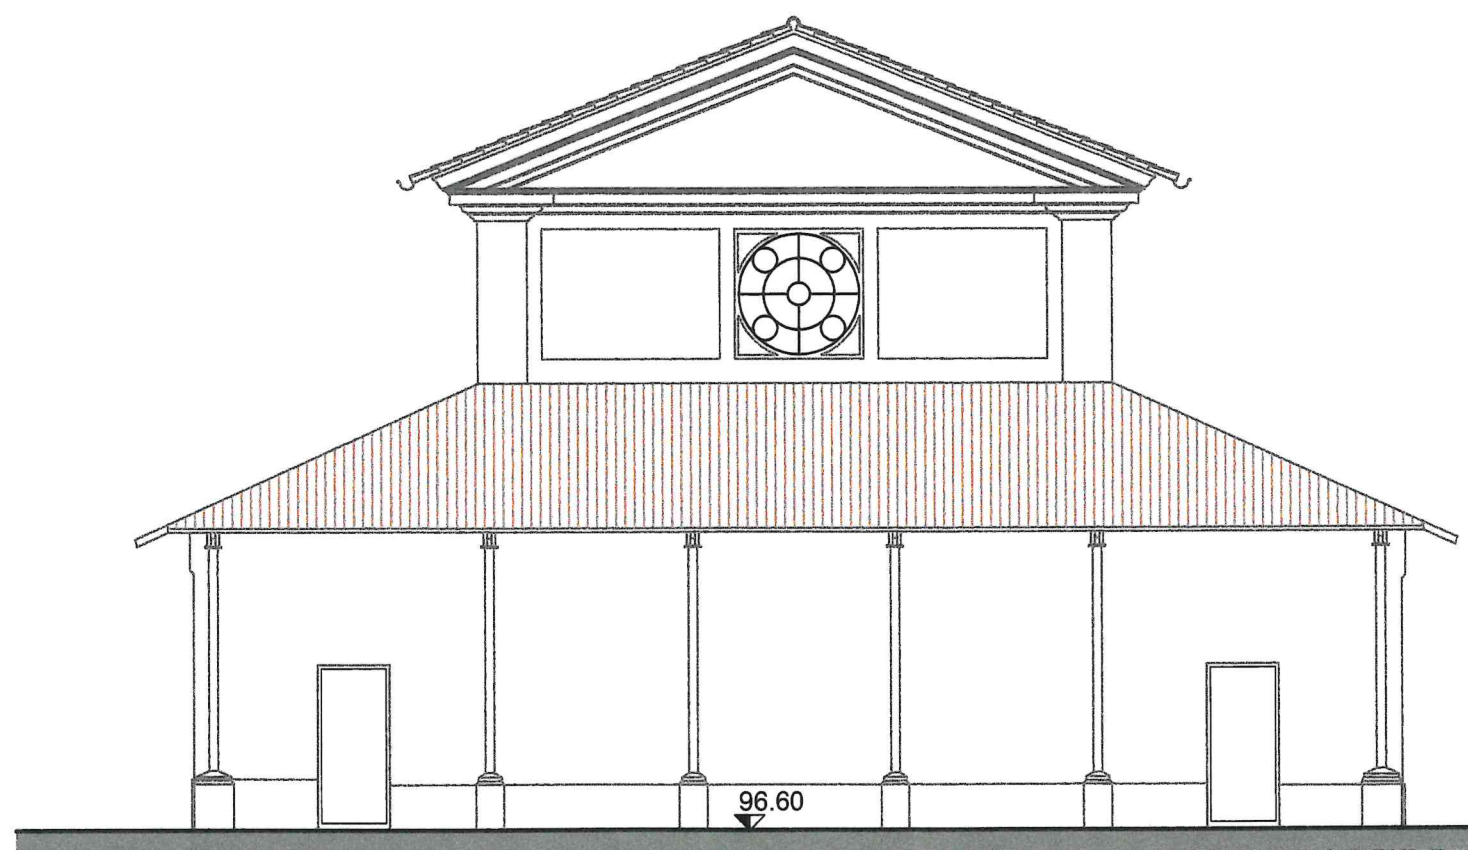


Prospetto ovest

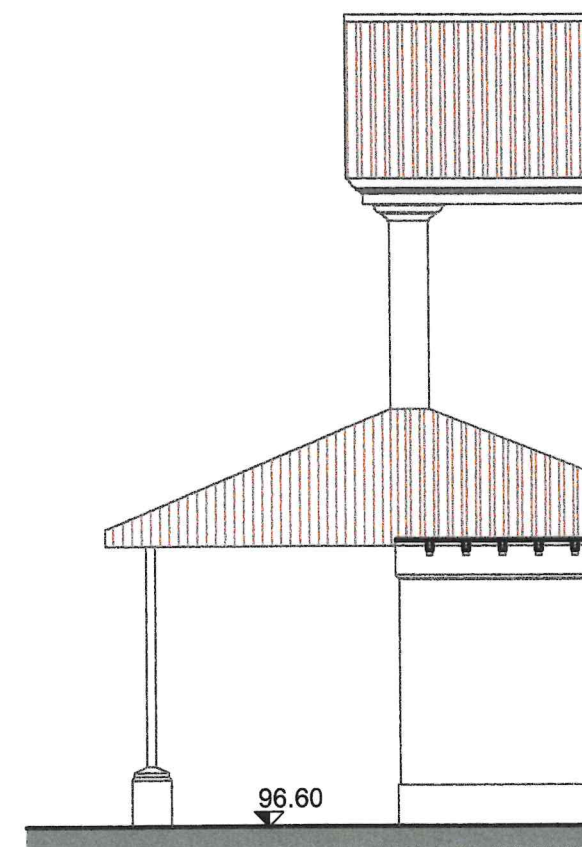


Prospetto sud

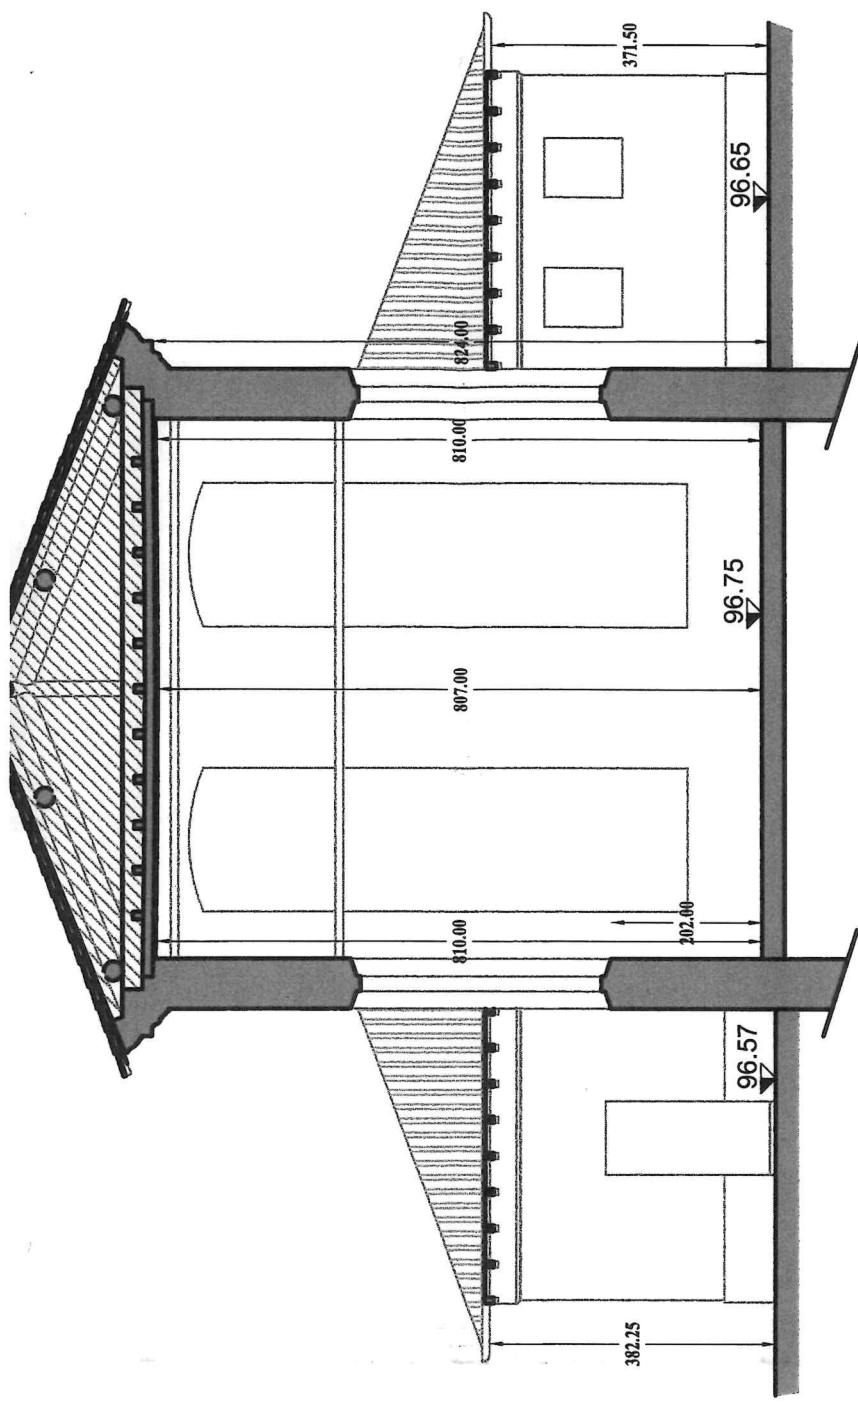

Sezione A-A

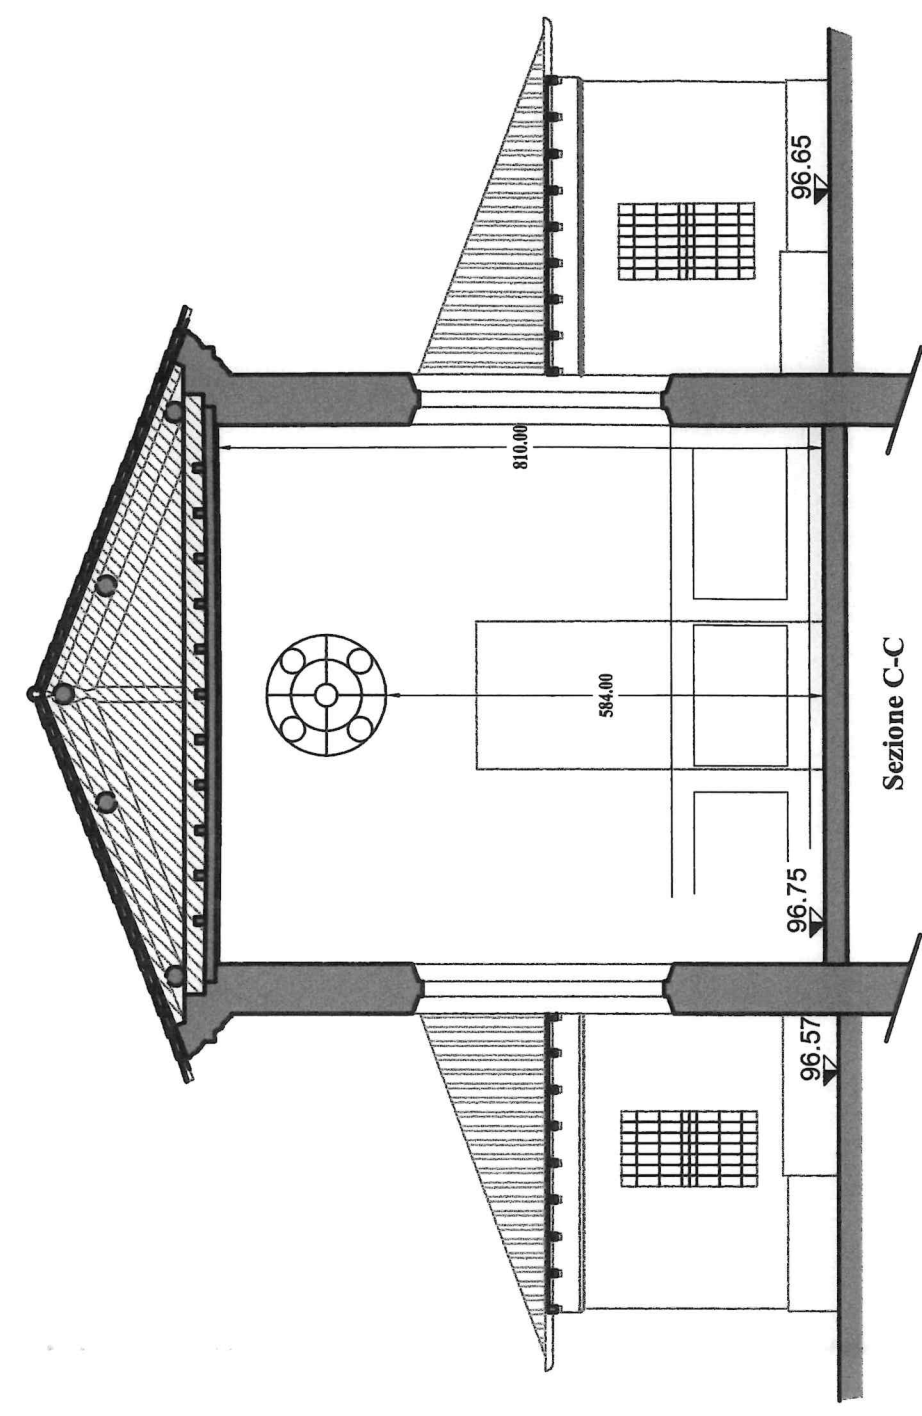


Sezione C-C


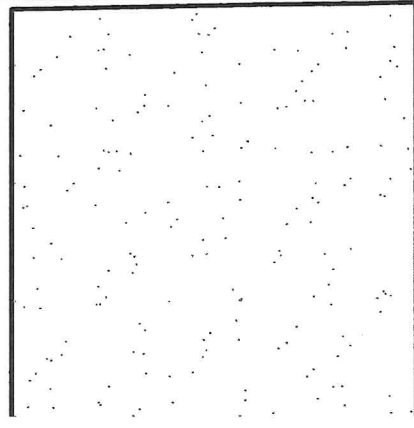


COMUNE DI P...

...ervazione e recu...
...ampliamento dell'...

Sezione B-B

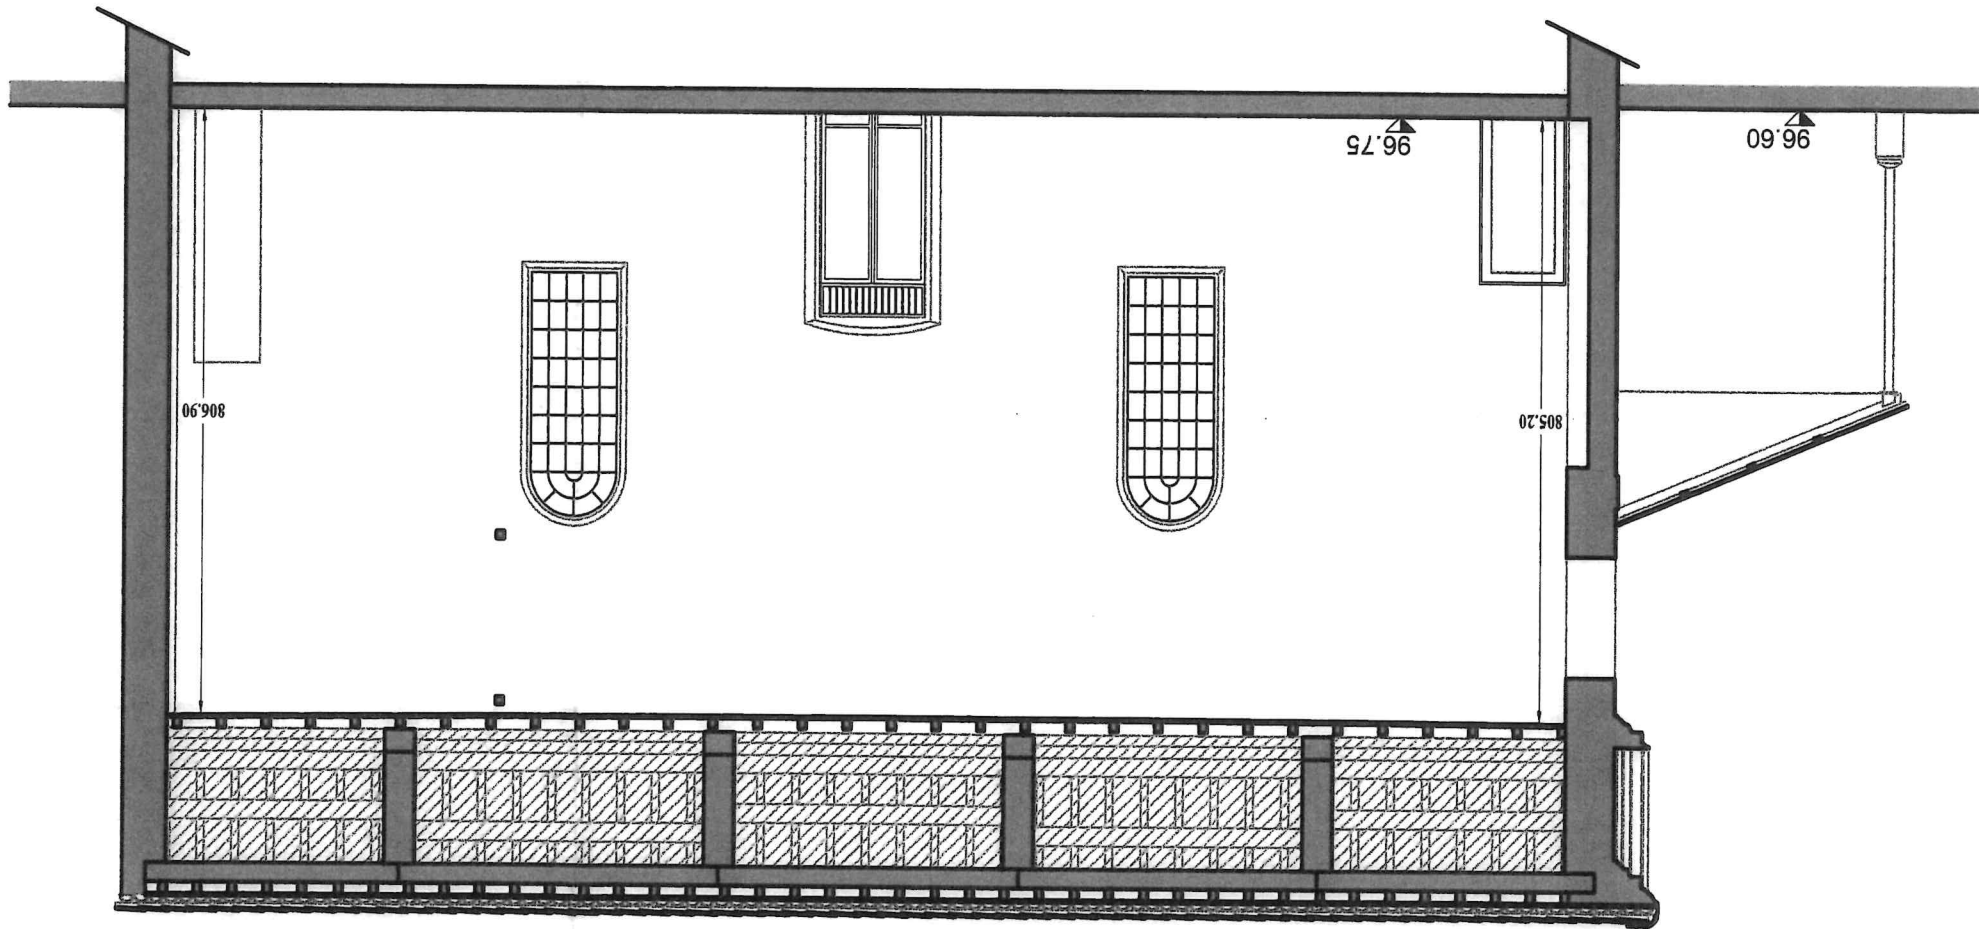

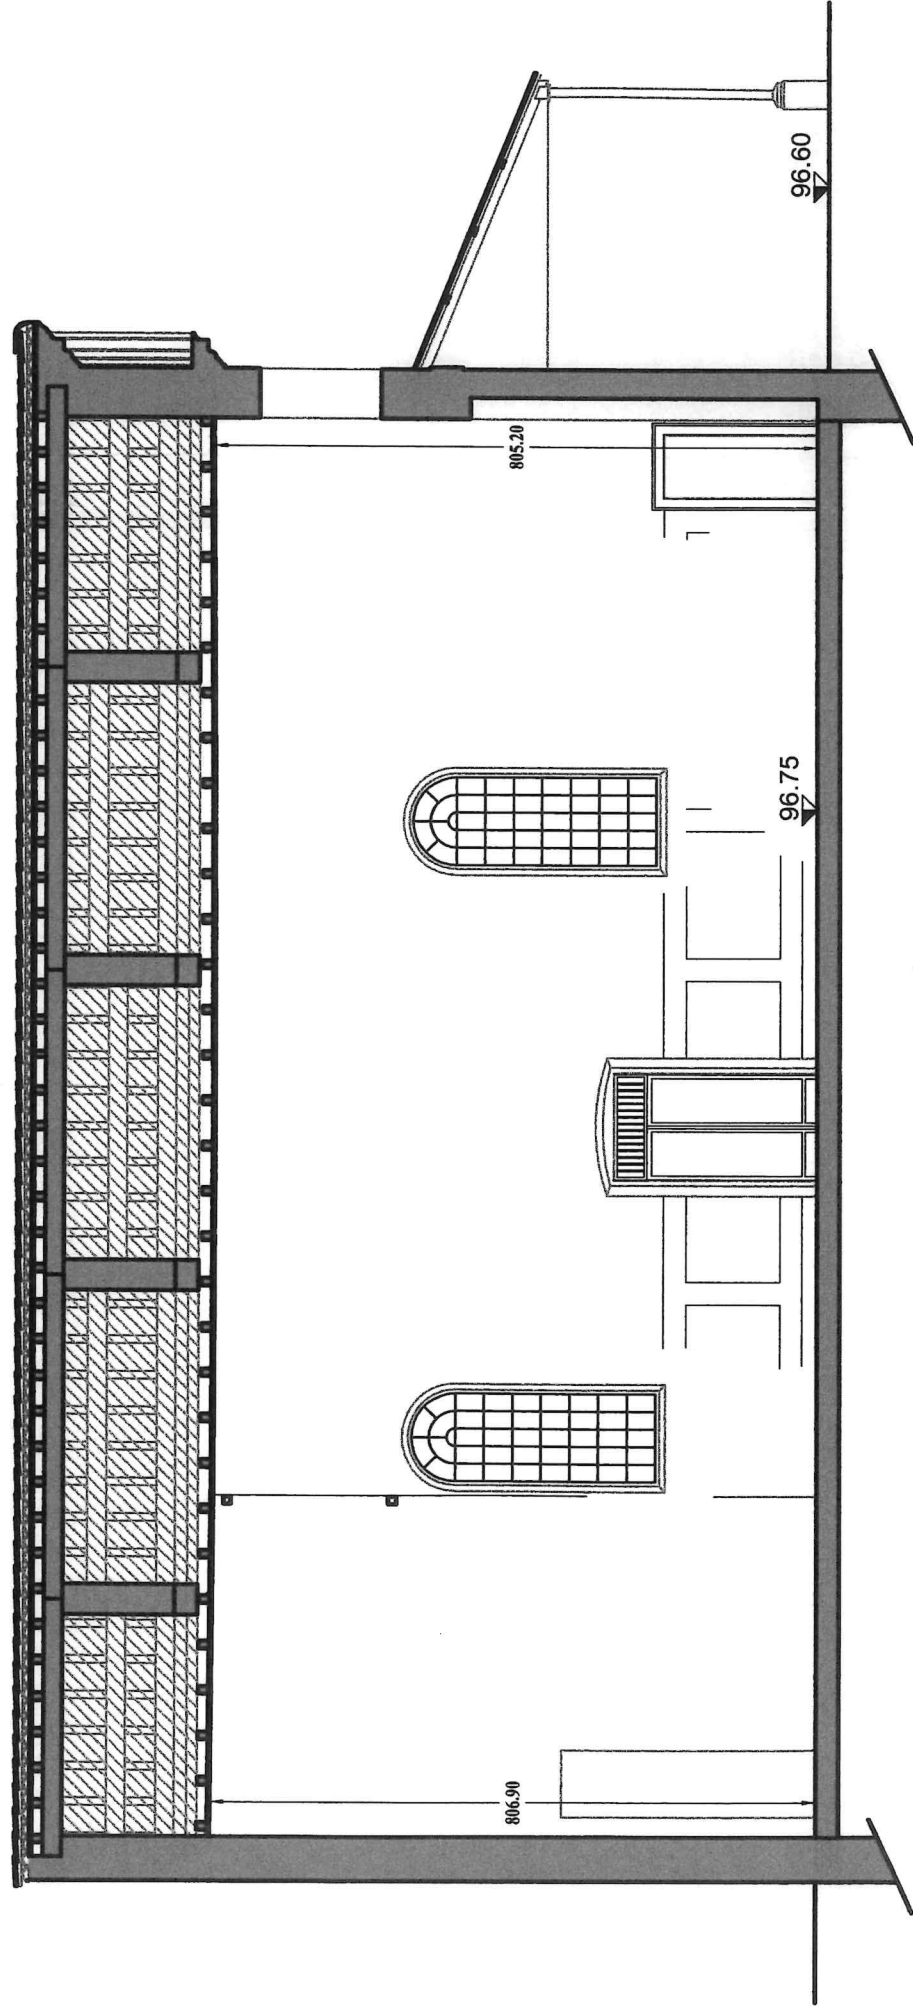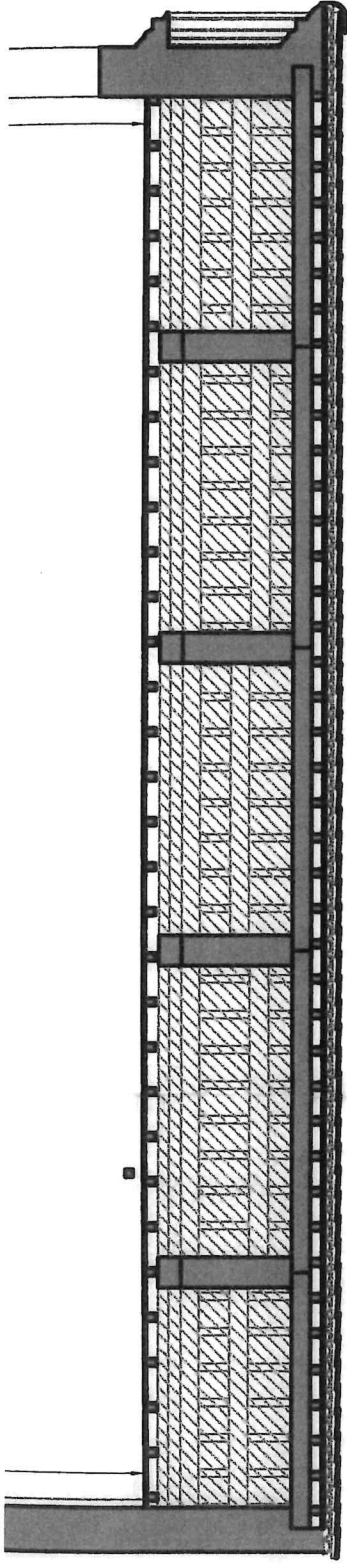

Sezione D-D

CONCETTO DI MONCARALE