
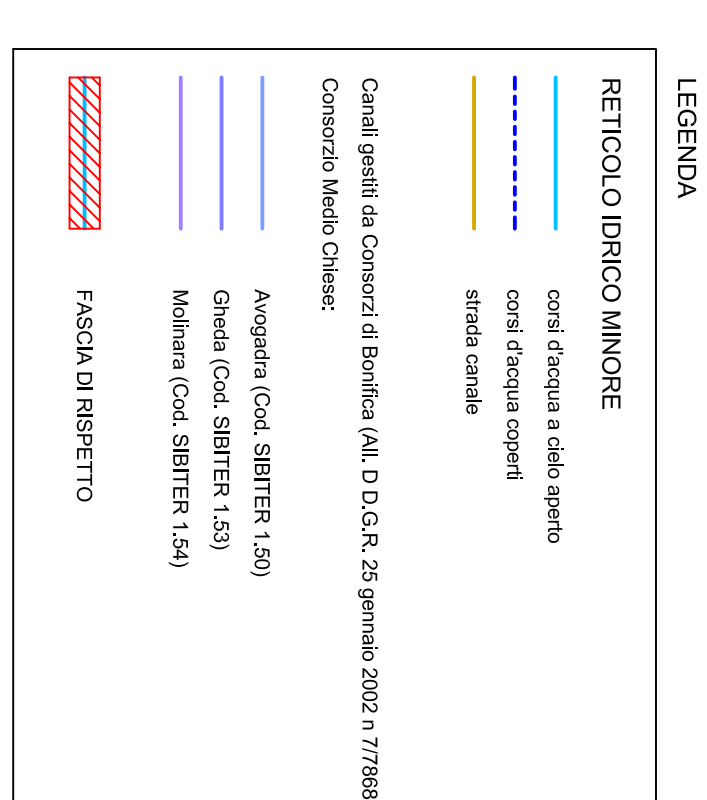
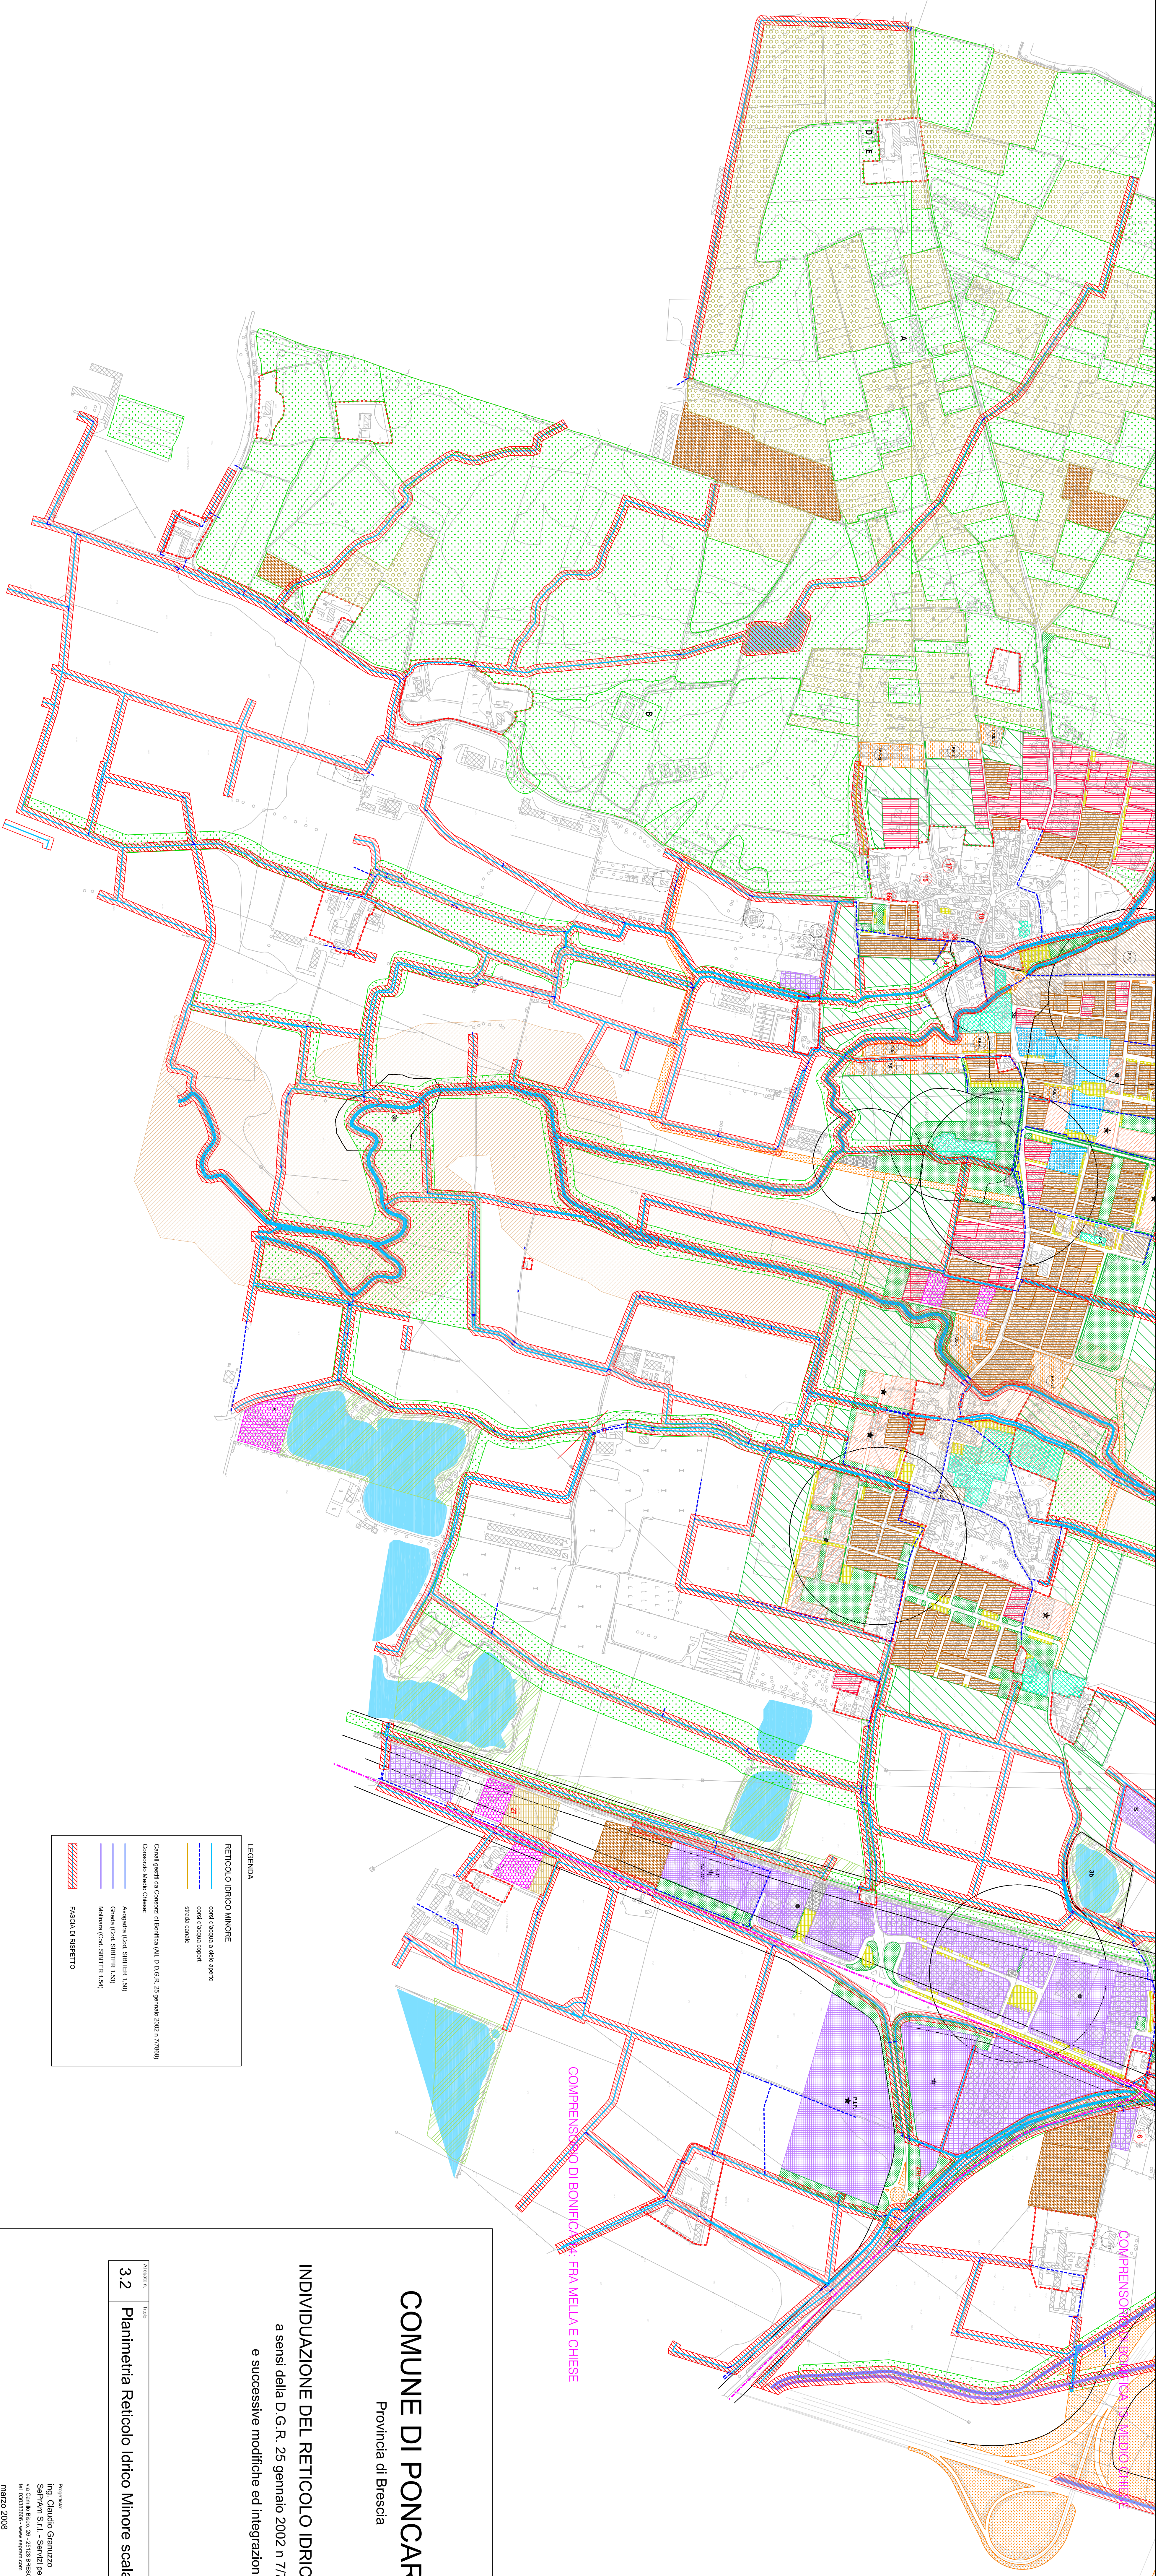
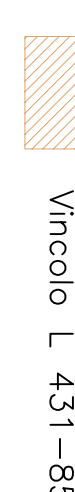
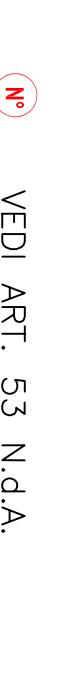
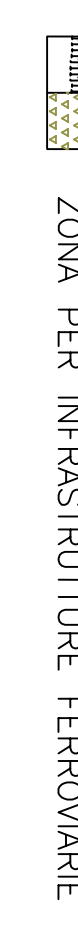
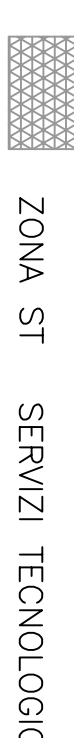
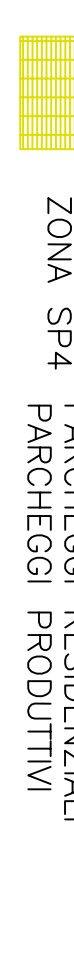
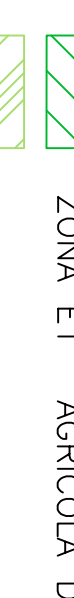
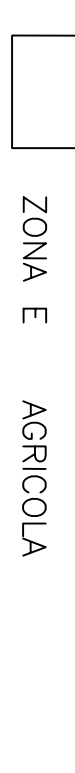
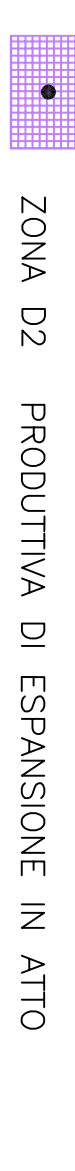


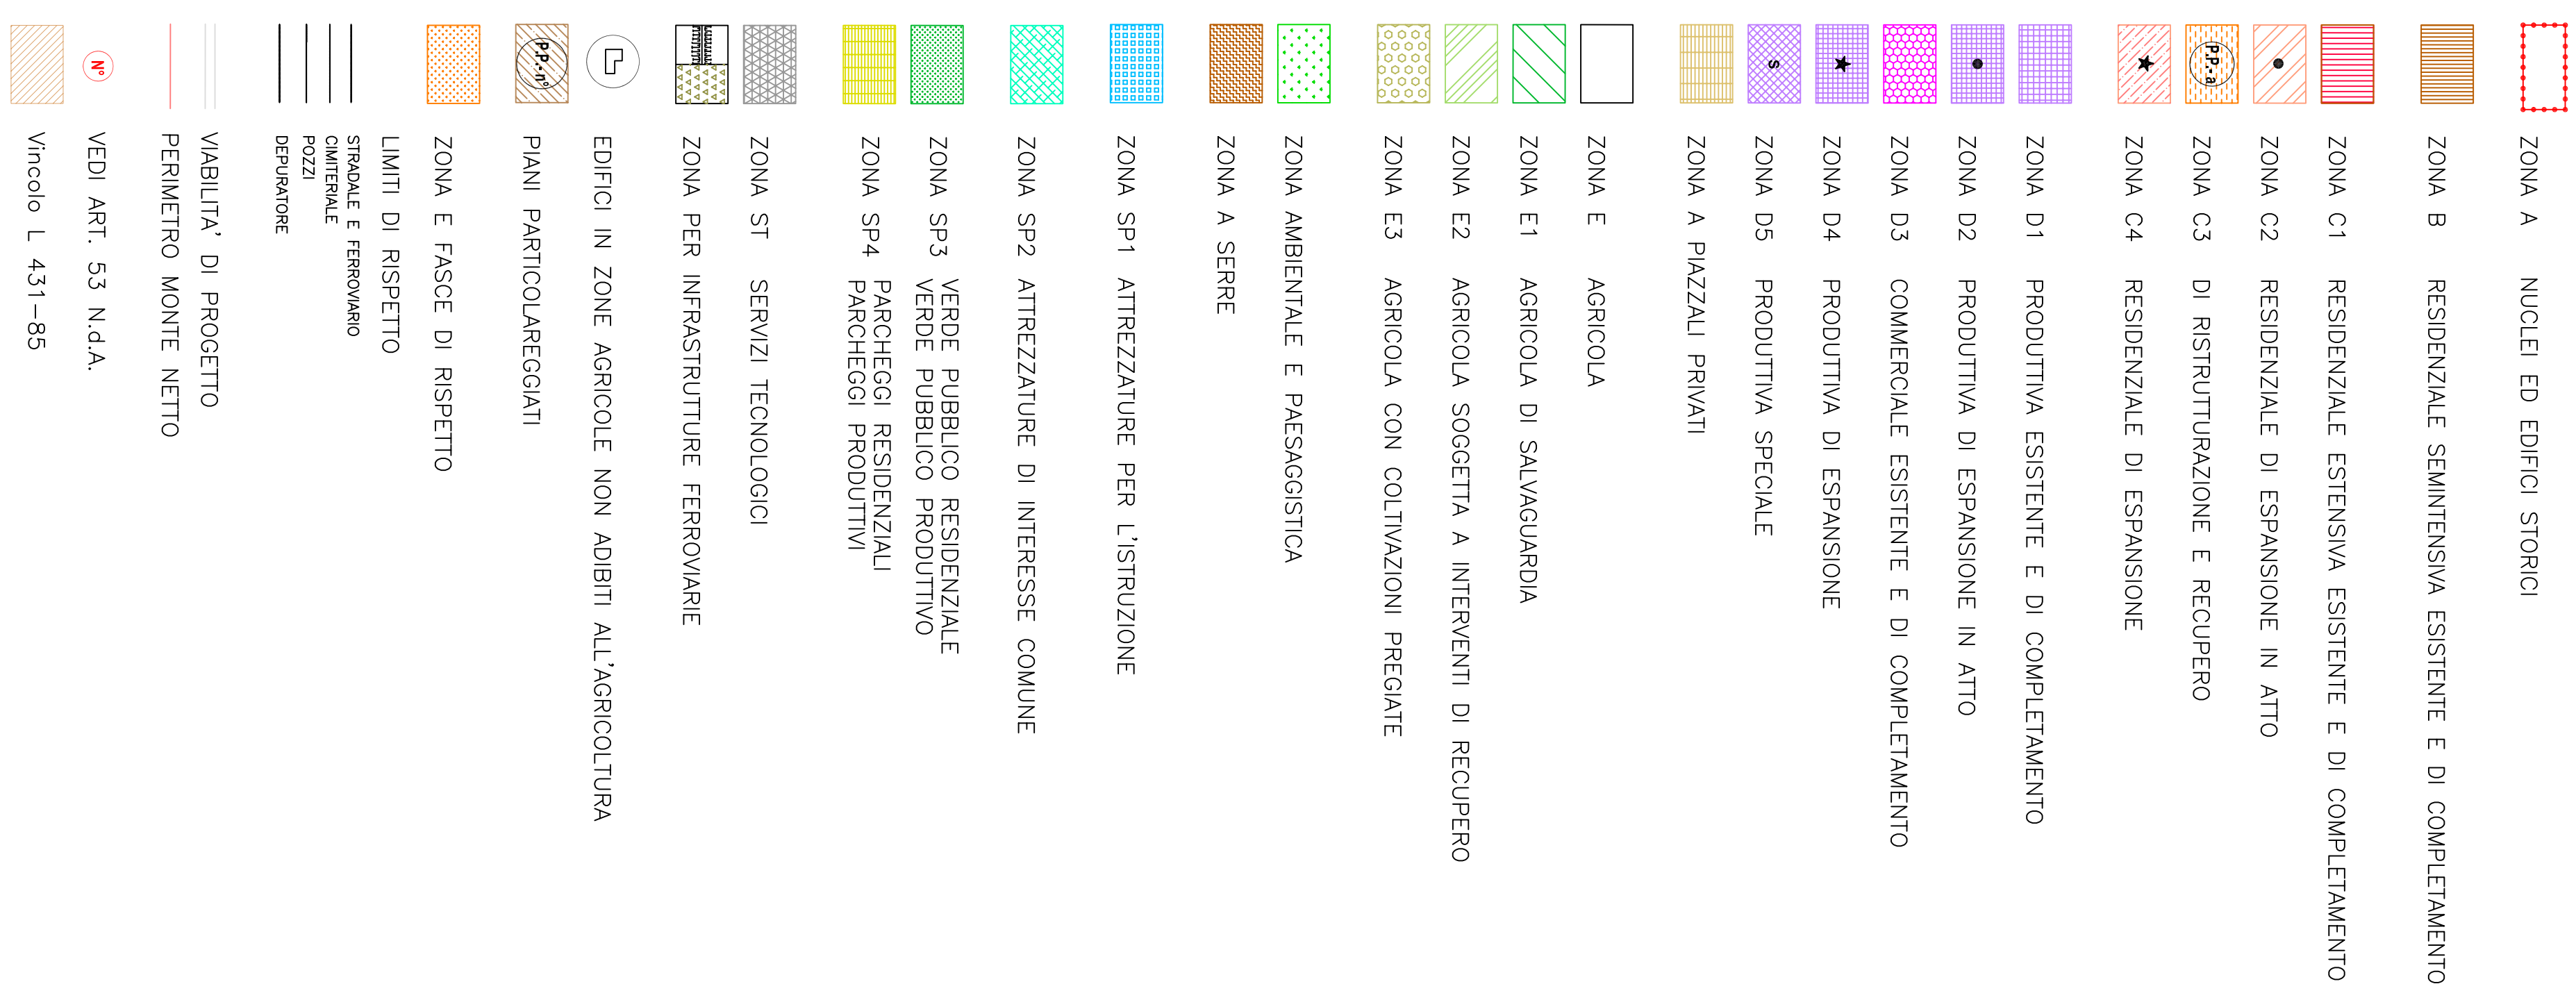

COMUNE DI PONCARALE
Provincia di Brescia

Provincia di Brescia

INDIVIDUAZIONE DEL RETICOLO IDRICO MINORE

a sensi della D.G.R. 25 gennaio 2002 n 7/7866

e successive modifiche ed integrazioni

Attrezzatura n.	T8240
3.2	Planimetria Reticolo Idrico Minore scala 1:5'000

Progettista:
ing. Claudio Granuzzo
SePAm S.r.l. - Servizi per l'ingegneri
via Camillo Bizio, 26 - 25128 BRESCIA
tel. 0303030826 - www.sepam.com
marzo 2008

via Camillo Bizio, 26 - 25128 BRESCIA
tel. 0303610666 - www.3secam.com

marzo 2006

1. RELAZIONE
- 2.1-2.2 PLANIMETRIA DI RILIEVO scala 1:5'000
- 3.1-3.2 PLANIMETRIA RETICOLO IDRICO MINORE scala 1:5'000
- 4 BOZZA DI REGOLAMENTO DELL'ATTIVITA' DI POLIZIA IDRAULICA

2.1-2
3.1-32
4
PLANIMETRIA RETICOLO IDRICO MIN
DOZZA DI DECORAMENTO DELLA TIT

PLANIMETRIA RETICOLO IDRICO MINORE scala 1:5'000

4 BOZZA DI REGOLAMENTO DELL'ATTIVITA' DI POLIZIA IDRAULICA.