REGIONE - LOMBARDIA PROVINCIA - BRESCIA

COMUNE DI PONCARALE

PIANO REGOLATORE ILLUMINAZIONE COMUNALE (P.R.I.C.)

Consistenza impianti IP - BORGO PONCARALE

TAVOLA N.	REVISIONE	DATA
02	00	Marzo 2015
		SCALA: scala 1 : 2500

NOME FILE: PONCARALE - Illuminazione pubblica.dwg

FORMATO: A1

GRUPPO DI LAVORO

- Ing. Alessandro Savalli
- Ing. Cantoni Roberto
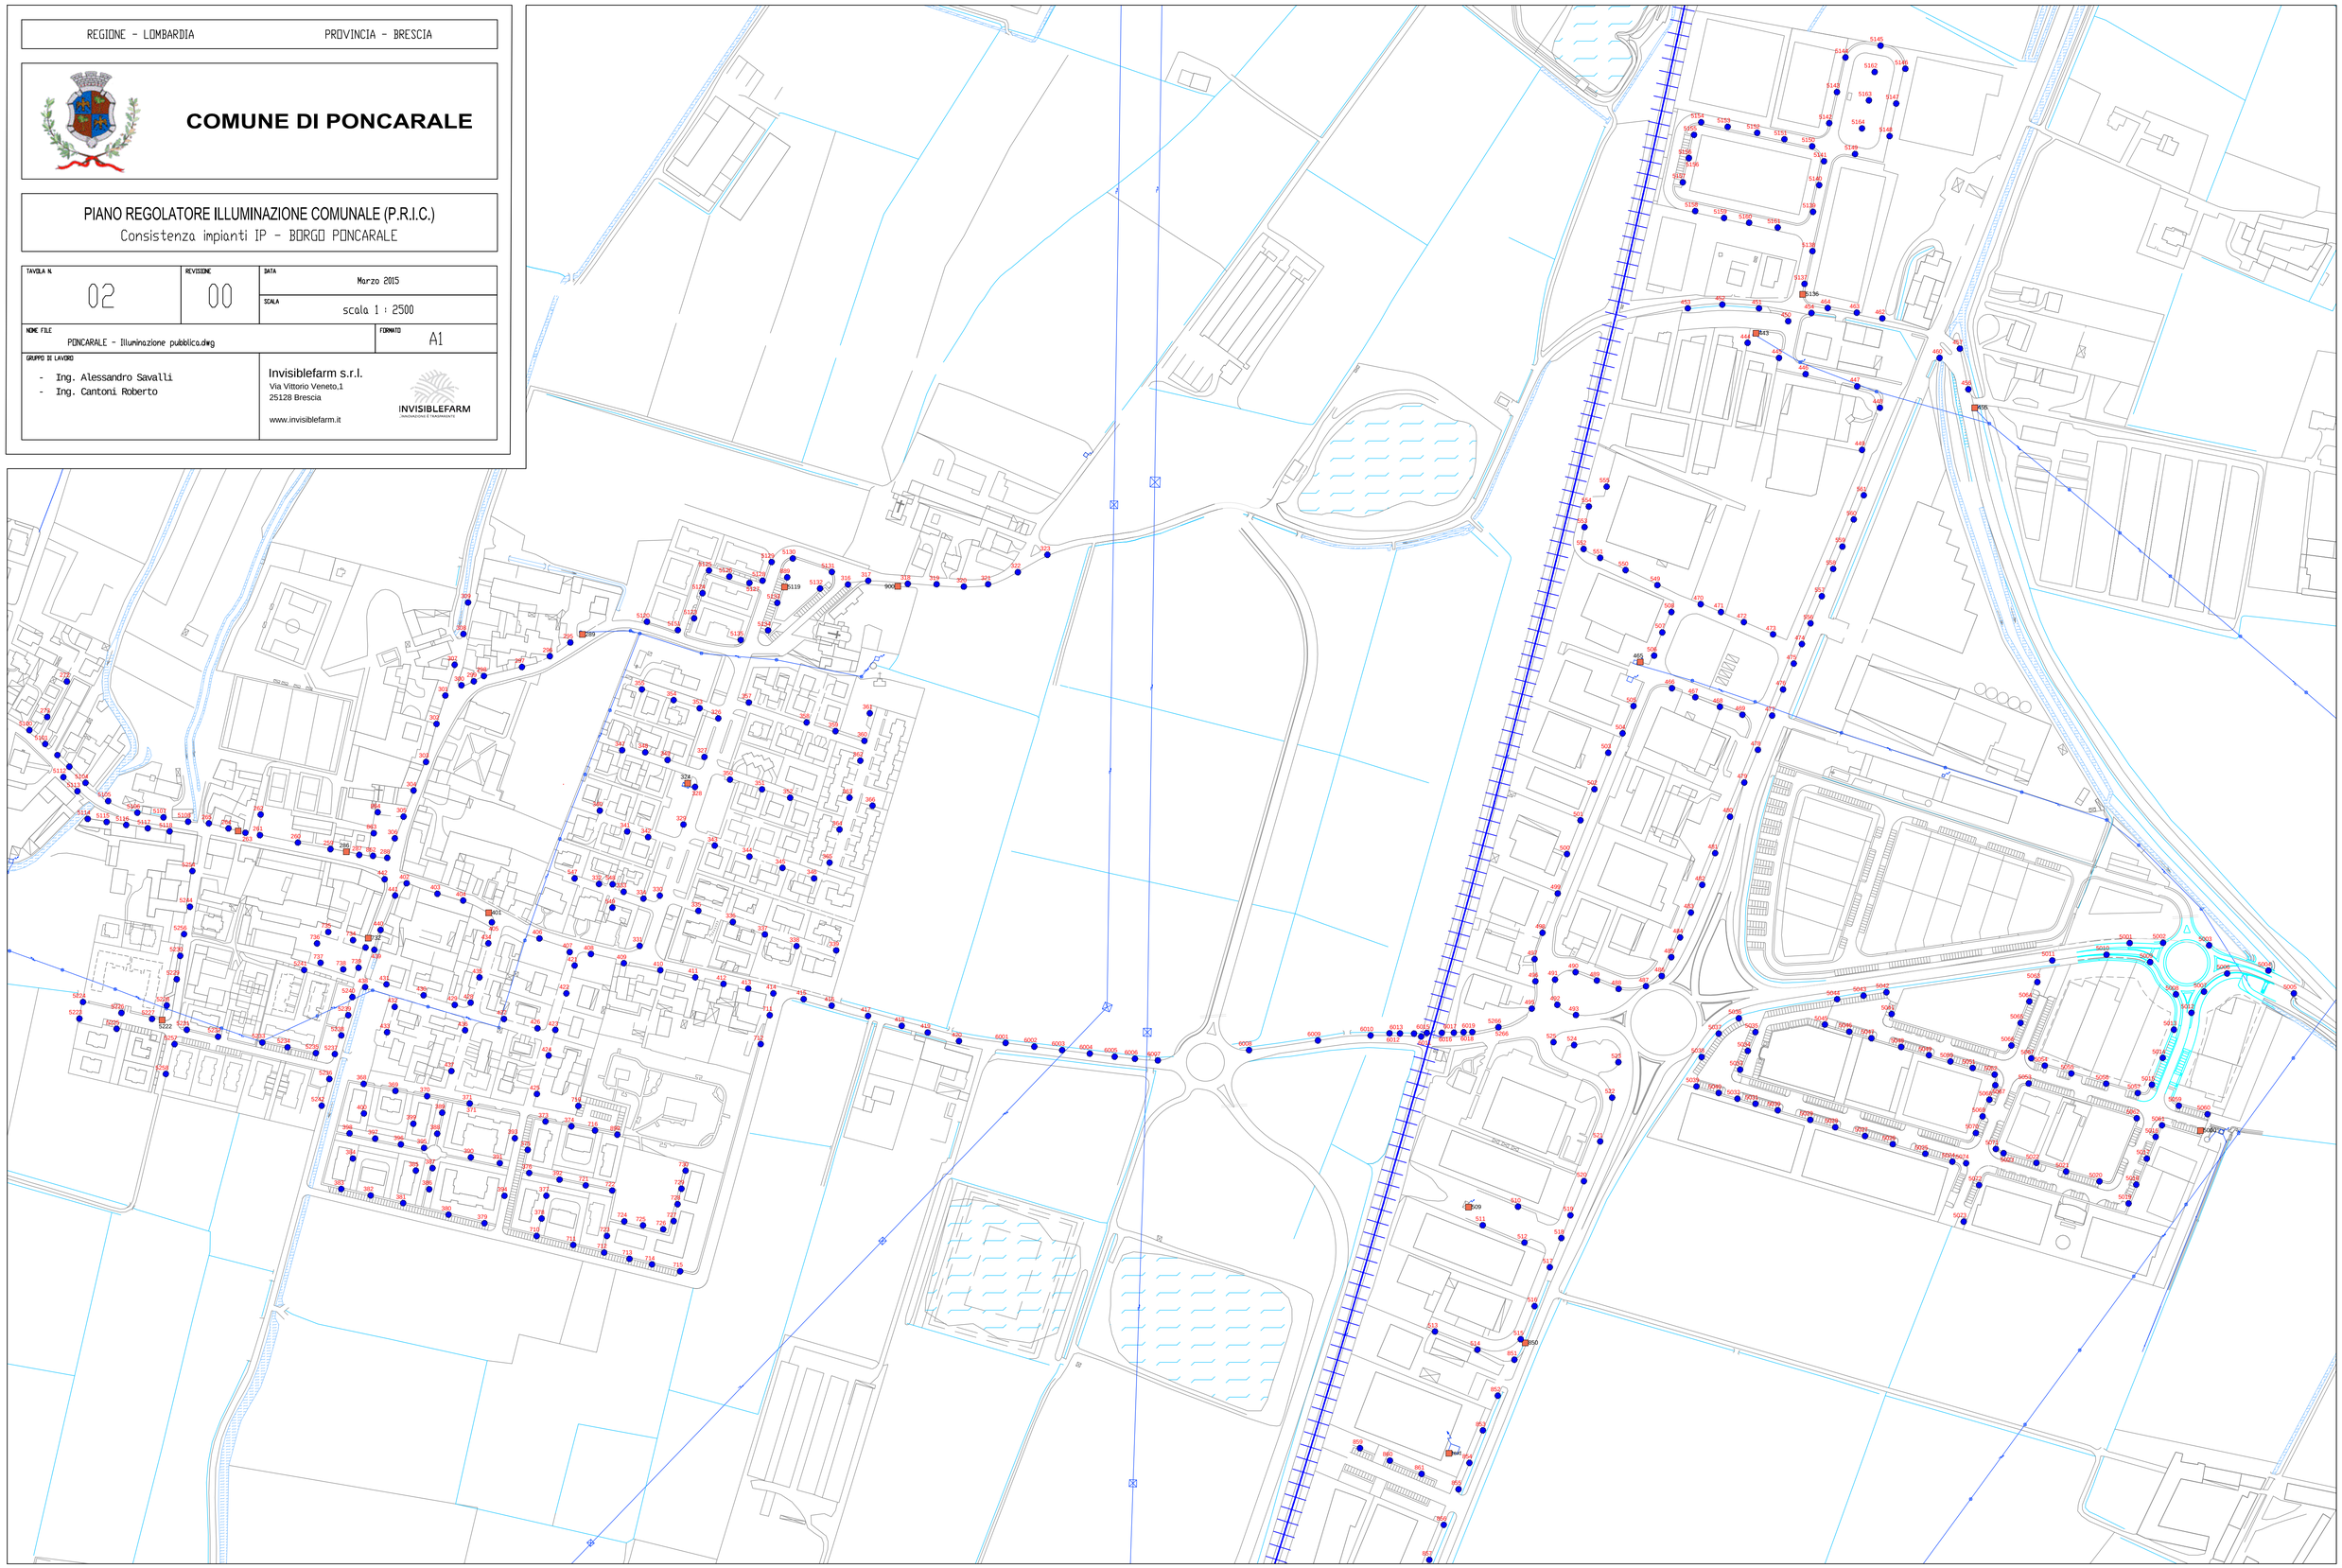
Invisiblefarm s.r.l.
Via Vittorio Veneto,1
25128 Brescia
www.invisiblefarm.it