

COMUNE DI PONCARALE

Provincia di Brescia

INDIVIDUAZIONE DEL RETICOLO IDRICO MINORE
a sensi della D.G.R. 25 gennaio 2002 n.7/7868
e successive modifiche ed integrazioni

3.1 Planimetria Reticolo Idrico Minore scala 1:5'000

Progettato
Ing. Claudio Gennaro
Via S. Maria 10 - 25100 Brescia
Tel. 030/330808 - www.gennaro.com
marzo 2008

- ALLEGATI
1. RELAZIONE
 - 1.1.2. PULIZIO alla 1:2000
 - 1.1.3.2. PLANimetria RETICOLO IDRICO MINORE scala 1:5000
 4. BOZZA DI REGOLAMENTO DELL'ATTIVITA' DI POLIZIA IDRAULICA

LEGENDA

RETICOLO IDRICO MINORE


- canali fittizi a solo spondo
- canali fittizi a spondo coperti
- canali coperti
- canali coperti

Canali gestiti da consorzio di bonifica (RL D.O.G.R. 25 gennaio 2002 n. 7/7868)

Consorzio Medio Chiese:

- Anguillara (Cod. SIBTER 1.150)
- Gonella (Cod. SIBTER 1.153)
- Madrone (Cod. SIBTER 1.141)

FASCE DI RISPETTO

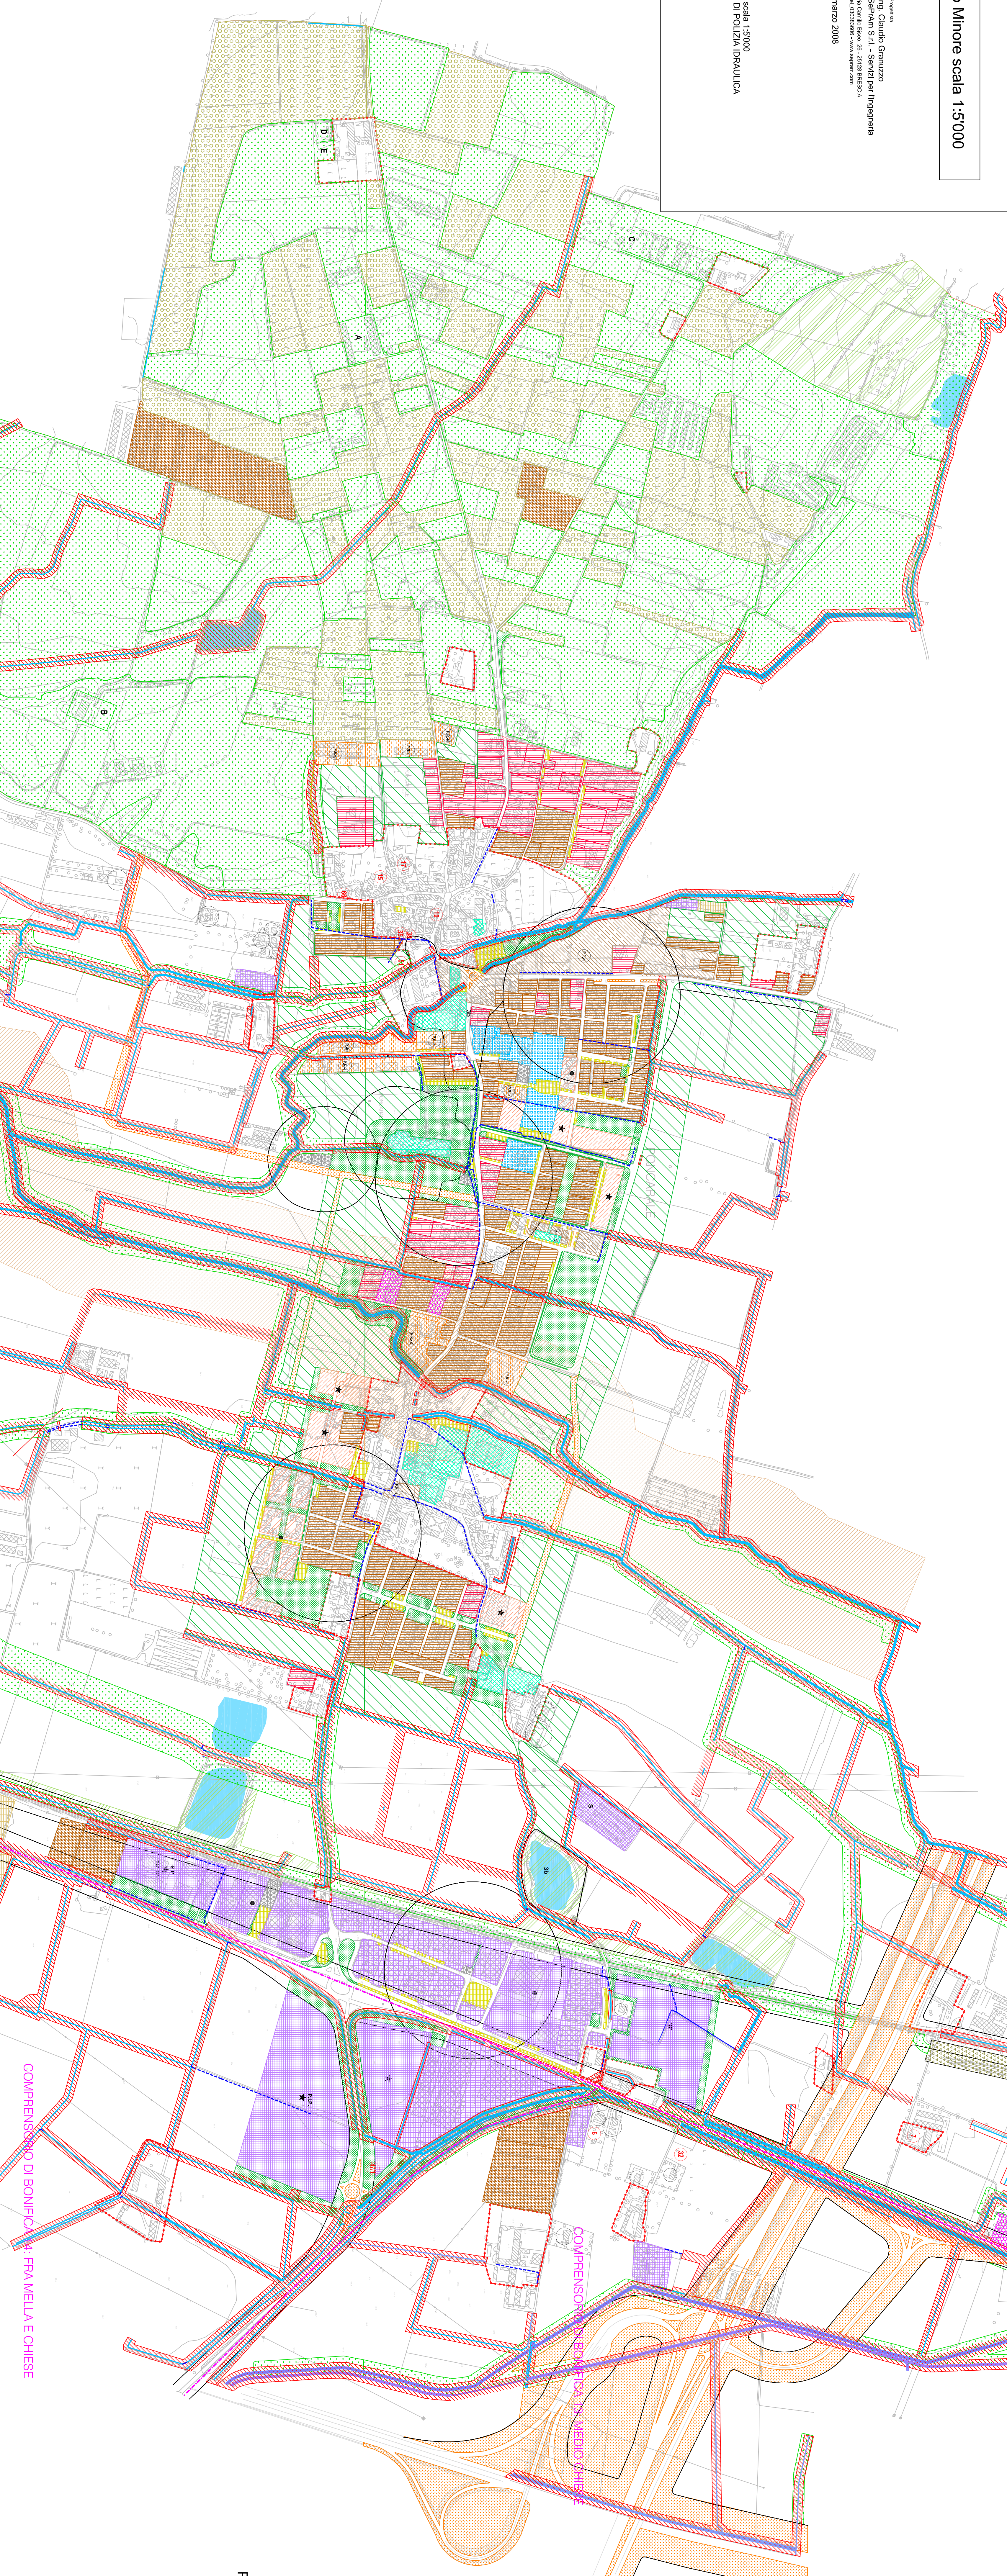

LEGENDA

ZONA A NUCLEI ED EDIFICI STORICI

ZONA B RESIDENZIALE SEMINZIENSA ESISTENTE E DI COMPLETAMENTO

ZONA C1 RESIDENZIALE ESISTENZA ESISTENTE E DI COMPLETAMENTO

ZONA C2 RESIDENZIALE DI ESPANSIONE ESISTENTE E DI COMPLETAMENTO

ZONA C3 DI RISTRUTTURAZIONE E RECUPERO

ZONA C4 RESIDENZIALE DI ESPANSIONE

ZONA D1 PRODUTTIVA ESISTENTE E DI COMPLETAMENTO

ZONA D2 PRODUTTIVA DI ESPANSIONE IN ATTO

ZONA D3 COMMERCIALE ESISTENTE E DI COMPLETAMENTO

ZONA D4 PRODUTTIVA DI ESPANSIONE

ZONA D5 PRODUTTIVA SPECIALE

ZONA A PIAZZALI PRIVATI

ZONA E AGRICOLA

ZONA E1 AGRICOLA DI SALVAGUARDIA

ZONA E2 AGRICOLA SOGGETTA A INTERVENTI DI RECUPERO

ZONA E3 AGRICOLA CON COLTIVAZIONI PREGATE

ZONA AMBIENTALE E PARCHAGISTICA

ZONA A SERRE

ZONA SP1 ATTREZZATURE PER L'ISTRUZIONE

ZONA SP2 ATTREZZATURE DI INTERESSE COMUNE

ZONA SP3 VERDE PUBBLICO RESIDENZIALE

ZONA SP4 PARCHEGGI PRODUTTIVI

ZONA ST SERVIZI TECNOLOGICI

ZONA PER INFRASTRUTTURE FERROVIARIE

EDIFICI IN ZONE AGRICOLE NON ADIBITI ALL'AGRICOLTURA

PIANI PARTICOLAREGGIATI

ZONA E FASCE DI RISPETTO

LIMITI DI RISPETTO

STRADA E FISSAMENTO

POZZI

DEPREZZAMENTO

VIABILITA' DI PROGETTO

PERIMETRO MONTE NETTO

VEDI ART. 53 N.D.A.

Vincolo L. 431-85

P 2 2 2