

REGIONE - LOMBARDIA

PROVINCIA - BRESCIA



COMUNE DI PONCARALE

PIANO REGOLATORE ILLUMINAZIONE COMUNALE (P.R.I.C.)

Classificazione Illuminotecnica - BORGO PONCARALE

TAVOLA N.
04

REVISIONE
00

DATA
Giugno 2015

SCALA
scala 1 : 2500


NOME FILE
PONCARALE - Illuminazione pubblica.dwg

FORMATO
A1

GRUPPO DI LAVORO
- Ing. Alessandro Savalli
- Ing. Cantoni Roberto

Invisiblefarm s.r.l.
Via Vittorio Veneto,1
25128 Brescia
www.invisiblefarm.it


ILLUMINAZIONE E LUMINOTECNICHE

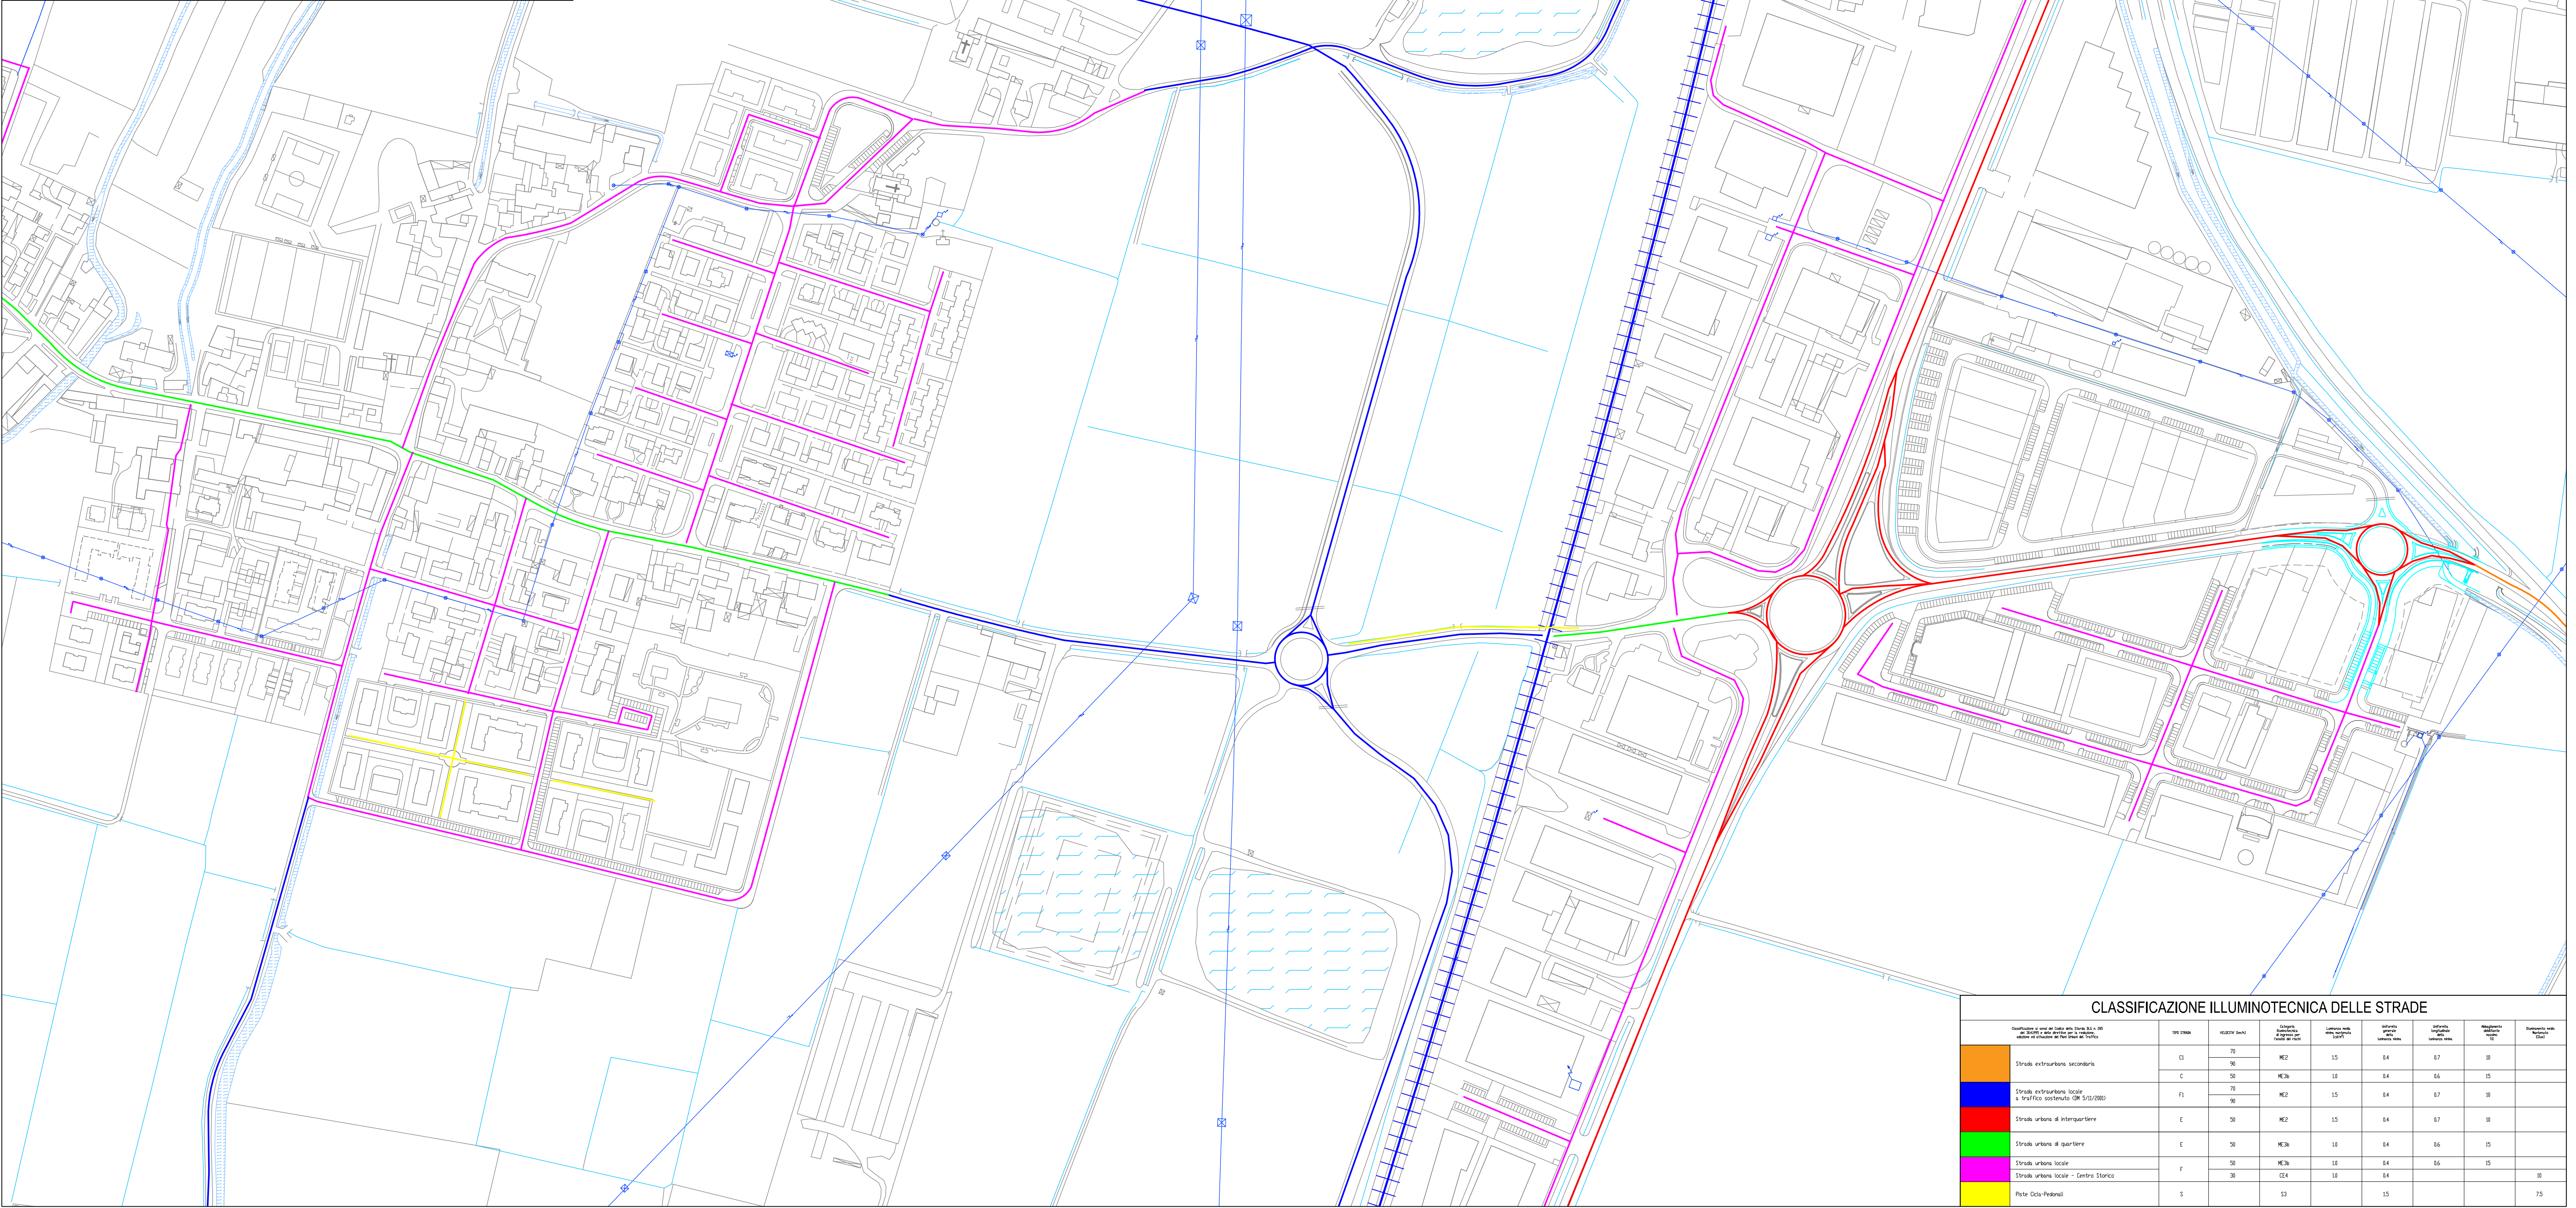

CLASSIFICAZIONE ILLUMINOTECNICA DELLE STRADE									
Strade extraurbane secondarie	C1	70	ME2	15	S4	0,7	10		
		90		18					
		90		18					
		50		18					
Strade urbane di quartiere	E	50	ME3b	18	S4	0,6	15		
Strade urbane locali	F	50	ME3b	18	S4	0,6	15		
Strade urbane locali - Centro Storico	F	30	CE4	18	S4				10
Rete Ciclo-Pedonale	S		S3		S5				75