


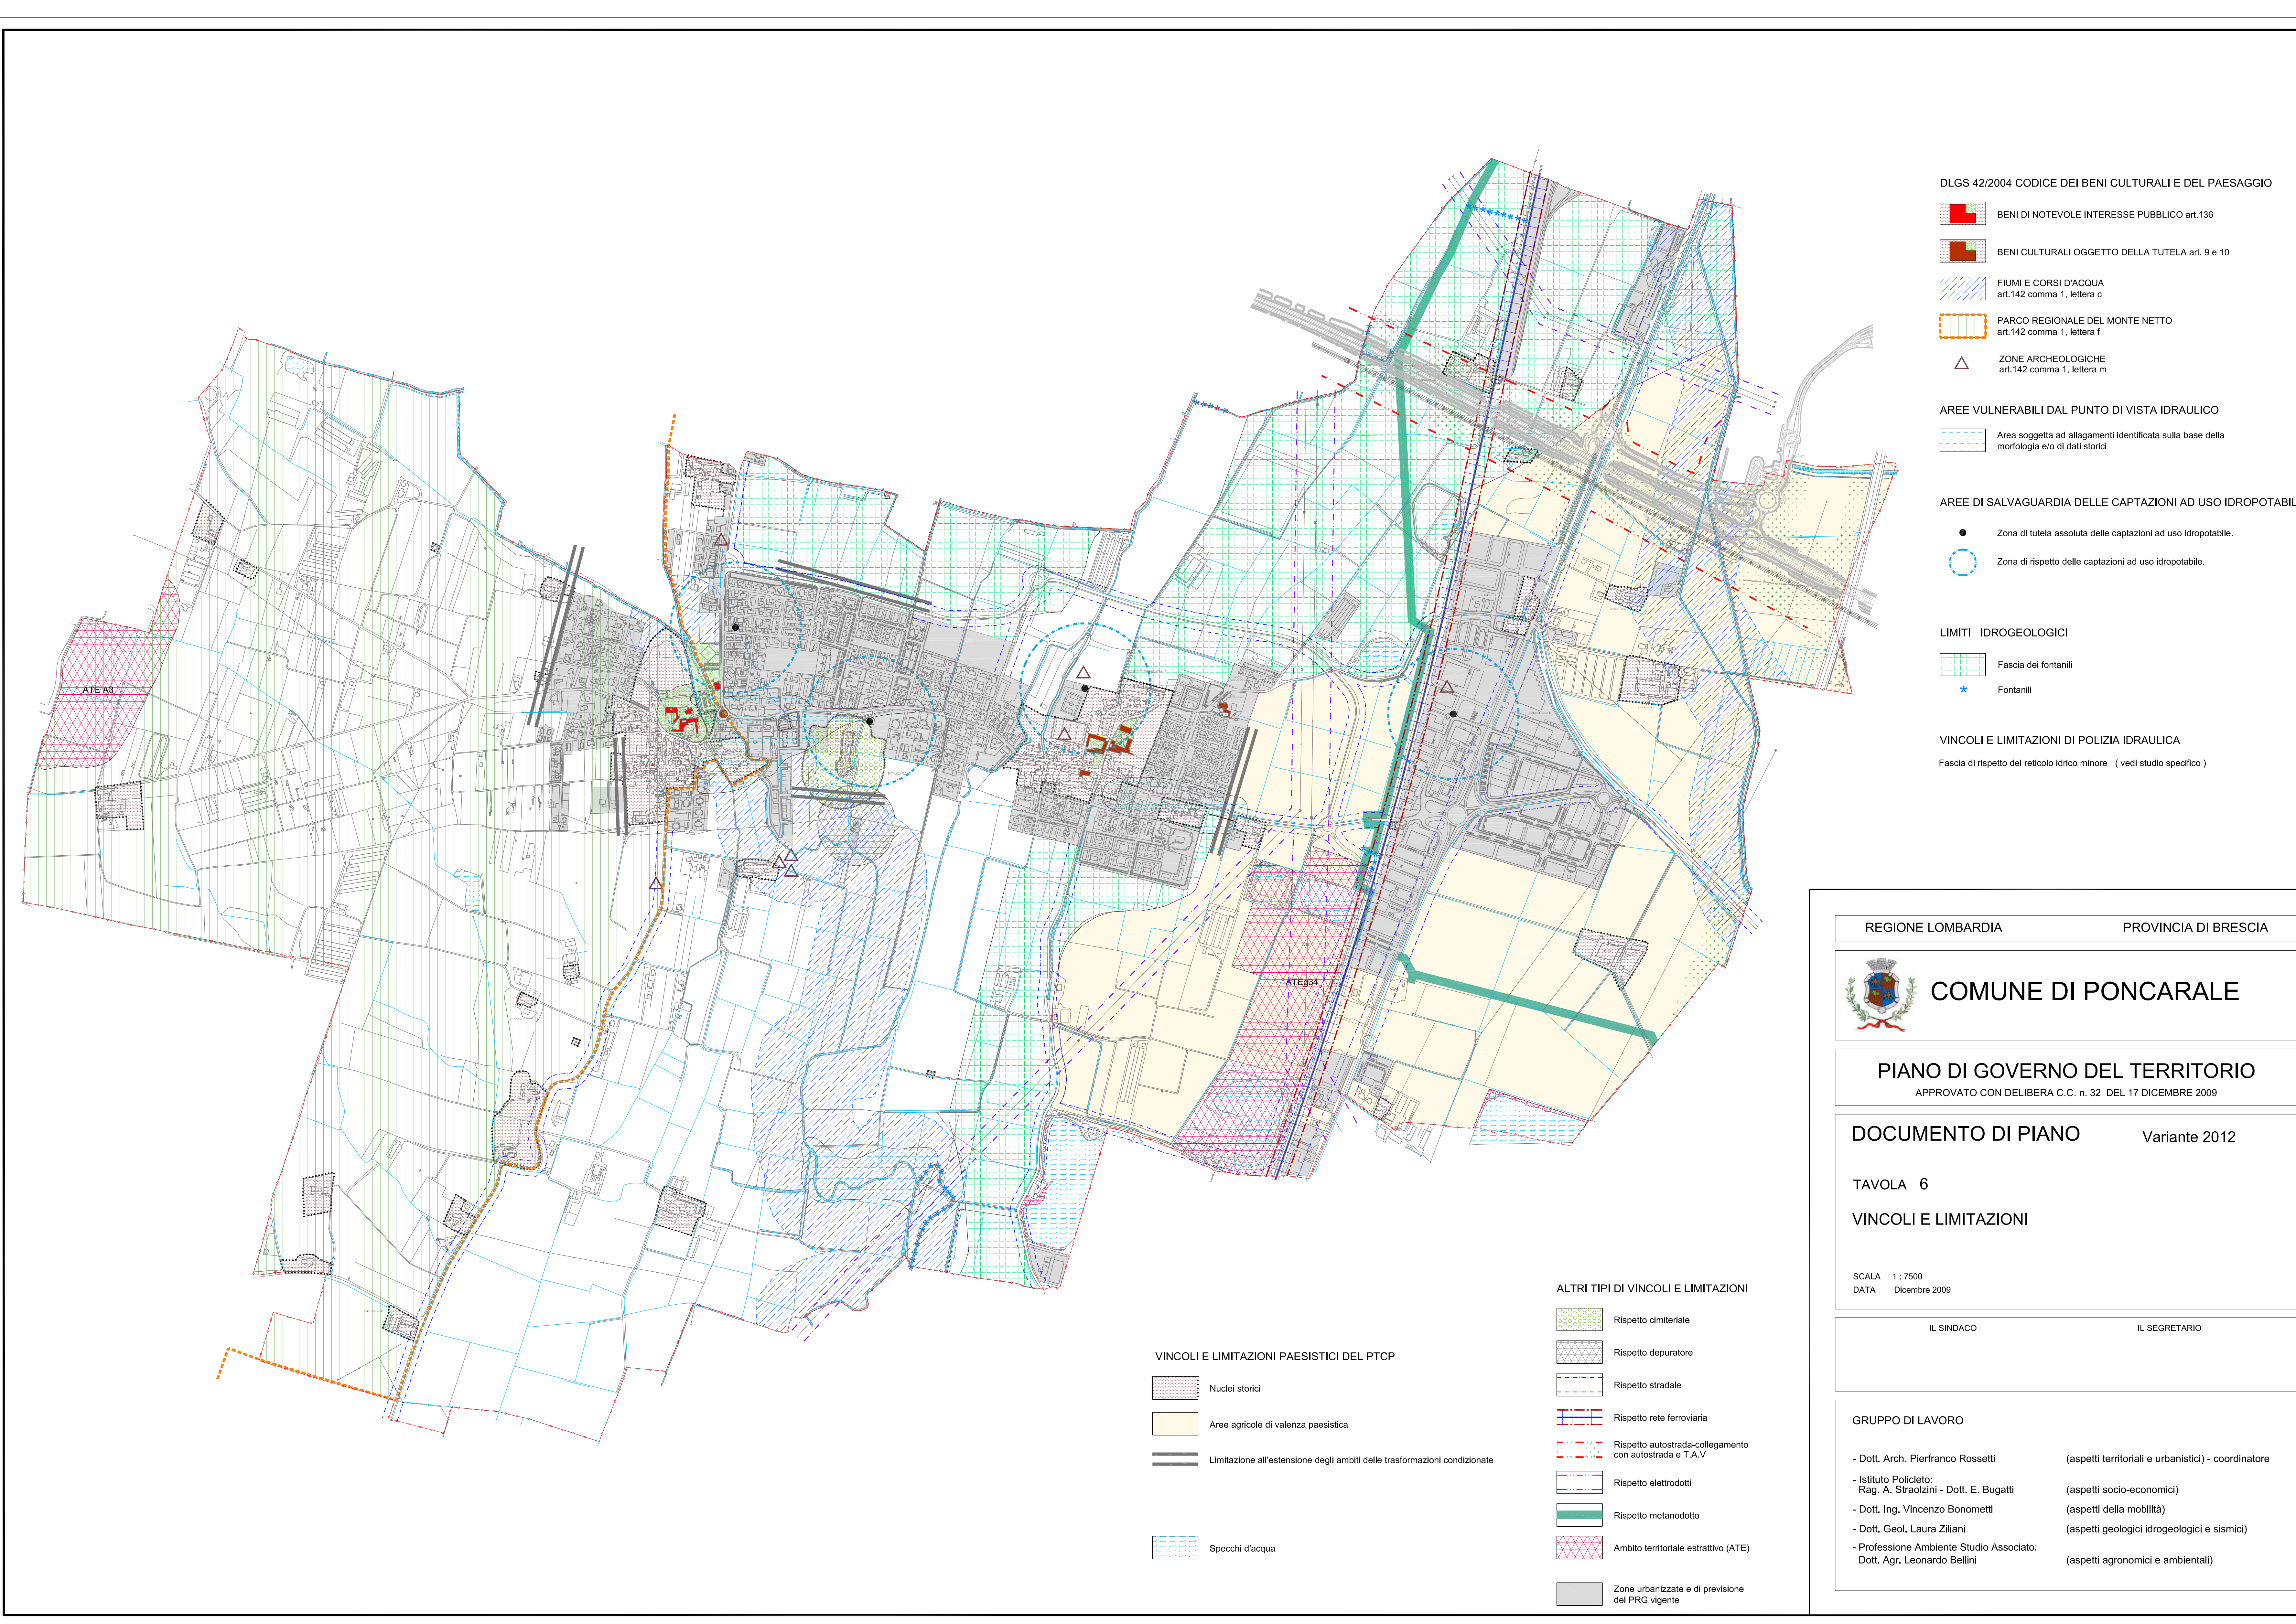

- DLGS 42/2004 CODICE DEI BENI CULTURALI E DEL PAESAGGIO
- BENI DI NOTEVOLE INTERESSE PUBBLICO art.136
 - BENI CULTURALI OGGETTO DELLA TUTELA art. 9 e 10
 - FIUMI E CORSI D'ACQUA art.142 comma 1, lettera c
 - PARCO REGIONALE DEL MONTE NETTO art.142 comma 1, lettera f
 - ZONE ARCHEOLOGICHE art.142 comma 1, lettera m
- AREE VULNERABILI DAL PUNTO DI VISTA IDRAULICO
- Area soggetta ad allagamenti identificata sulla base della morfologia e/o di dati storici
- AREE DI SALVAGUARDIA DELLE CAPTAZIONI AD USO IDROPOTABILE
- Zona di tutela assoluta delle captazioni ad uso idropotabile.
 - Zona di rispetto delle captazioni ad uso idropotabile.
- LIMITI IDROGEOLOGICI
- Fascia dei fontanili
 - Fontanili
- VINCOLI E LIMITAZIONI DI POLIZIA IDRAULICA
- Fascia di rispetto del reticolo idrico minore (vedi studio specifico)

- VINCOLI E LIMITAZIONI PAESISTICI DEL PTCP
- Nuclei storici
 - Aree agricole di valenza paesistica
 - Limitazione all'estensione degli ambiti delle trasformazioni condizionate
 - Specchi d'acqua

- ALTRI TIPI DI VINCOLI E LIMITAZIONI
- Rispetto cimiteriale
 - Rispetto depuratore
 - Rispetto stradale
 - Rispetto rete ferroviaria
 - Rispetto autostrada-collegamento con autostrada e T.A.V
 - Rispetto elettrodotti
 - Rispetto metanodotto
 - Ambito territoriale estrattivo (ATE)
 - Zone urbanizzate e di previsione del PRG vigente

REGIONE LOMBARDIA PROVINCIA DI BRESCIA



COMUNE DI PONCARALE

PIANO DI GOVERNO DEL TERRITORIO
APPROVATO CON DELIBERA C.C. n. 32 DEL 17 DICEMBRE 2009

DOCUMENTO DI PIANO Variante 2012

TAVOLA 6
VINCOLI E LIMITAZIONI

SCALA 1 : 7500
DATA Dicembre 2009

IL SINDACO IL SEGRETARIO

- GRUPPO DI LAVORO
- | | |
|--|---|
| - Dott. Arch. Pierfranco Rossetti | (aspetti territoriali e urbanistici) - coordinatore |
| - Istituto Polidetto: Reg. A. Stracuzzi - Dott. E. Bugatti | (aspetti socio-economici) |
| - Dott. Ing. Vincenzo Bonometti | (aspetti della mobilità) |
| - Dott. Geol. Laura Ziliani | (aspetti geologici idrogeologici e sismici) |
| - Professione Ambiente Studio Associato: Dott. Agr. Leonardo Bellini | (aspetti agronomici e ambientali) |